

PLEIN LAC - MONT-SUR-ROLLE

Construction de 2 bâtiments avec 4 logements - Chemin des Vignettes | I 85 MONT-SUR-ROLLE


archit|coretra|ecture

AMENAGEMENTS EXTERIEURS

VILLA B EXE-01

ECHELLE : 1:200 DATE : 24.04.2023 / JB MODIF : 07.08.2023 / JB FORMAT : 42.00 x 29.70 NIVEAU 0 = 562.35 PARCELLE N° 65

coretra sa route de st-cergue 31 | 1260 nyon suisse t +41 22 369 30 69 info@coretra.ch www.coretra.ch

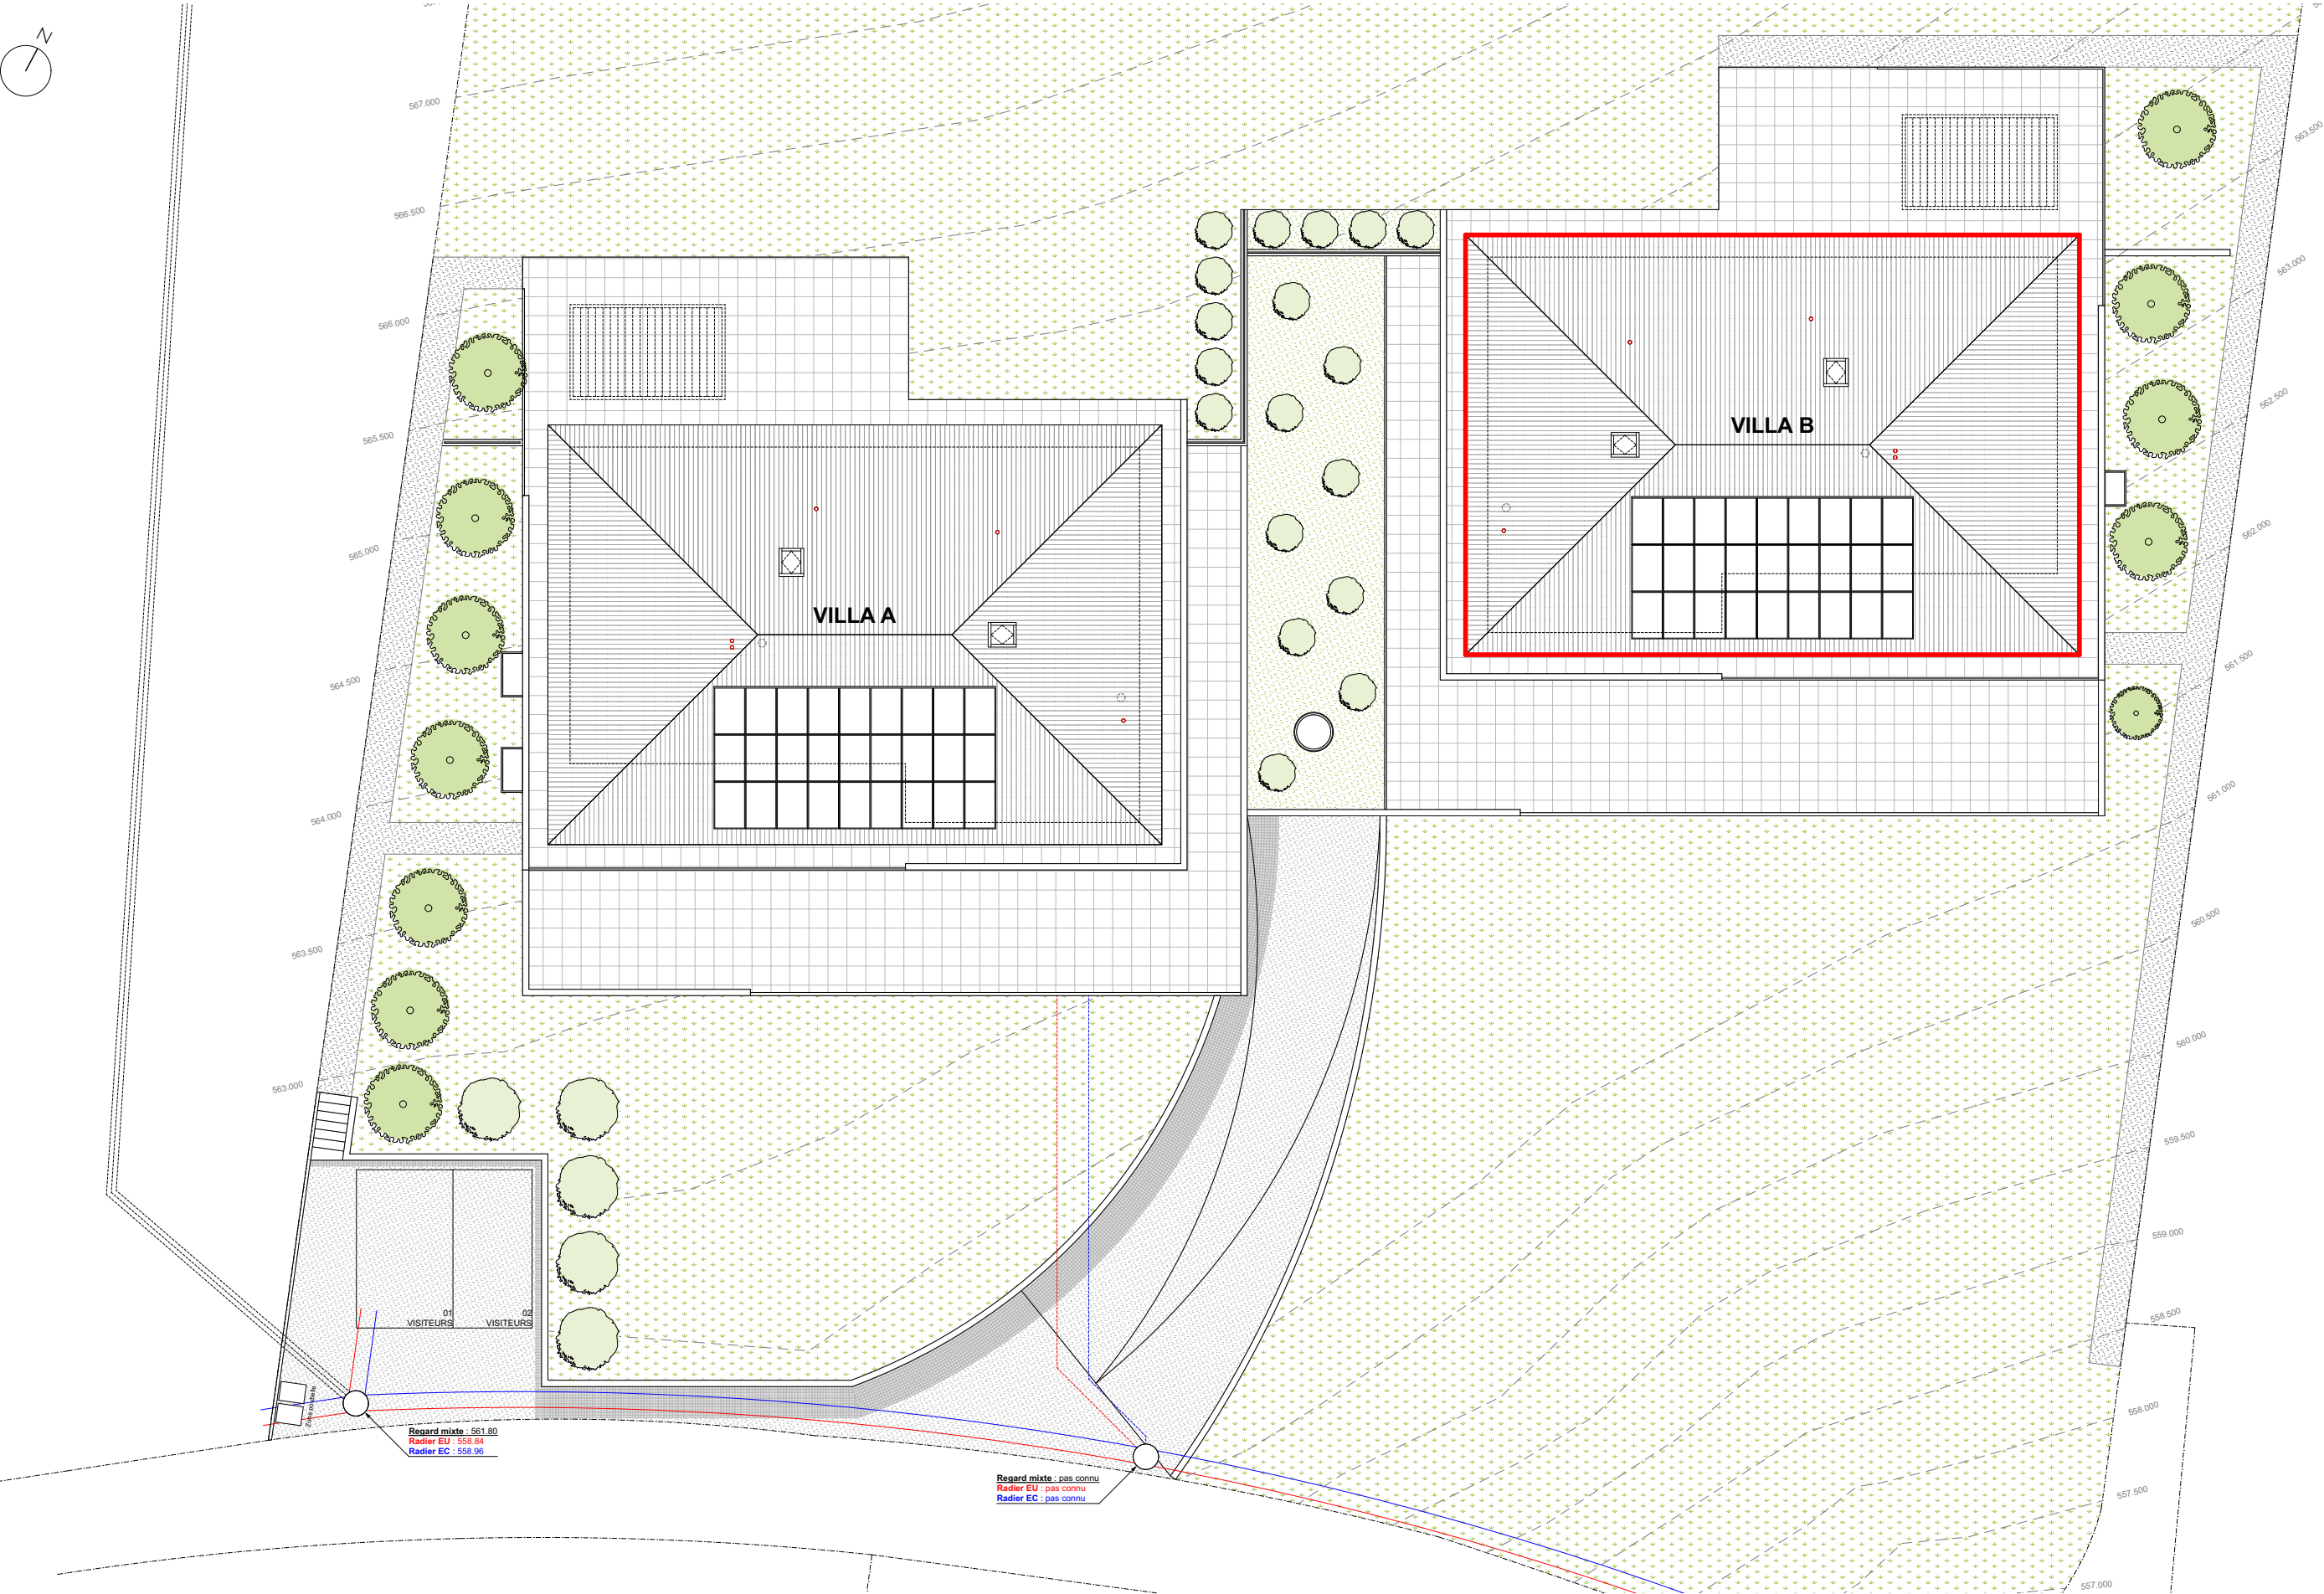

PLEIN LAC - MONT-SUR-ROLLE

Construction de 2 bâtiments avec 4 logements - Chemin des Vignettes | 185 MONT-SUR-ROLLE


archit|coretra|ecture


CANALISATIONS

VILLA B EXE-02

ECHELLE : 1:200 DATE : 24.04.2023 / JB MODIF : 07.08.2023 / JB FORMAT : 42.00 x 29.70 NIVEAU 0 = 562.35 PARCELLE N° 65

coretra sa route de st-cergue 311 1260 nyon suisse t +41 22 369 30 69 info@coretra.ch www.coretra.ch

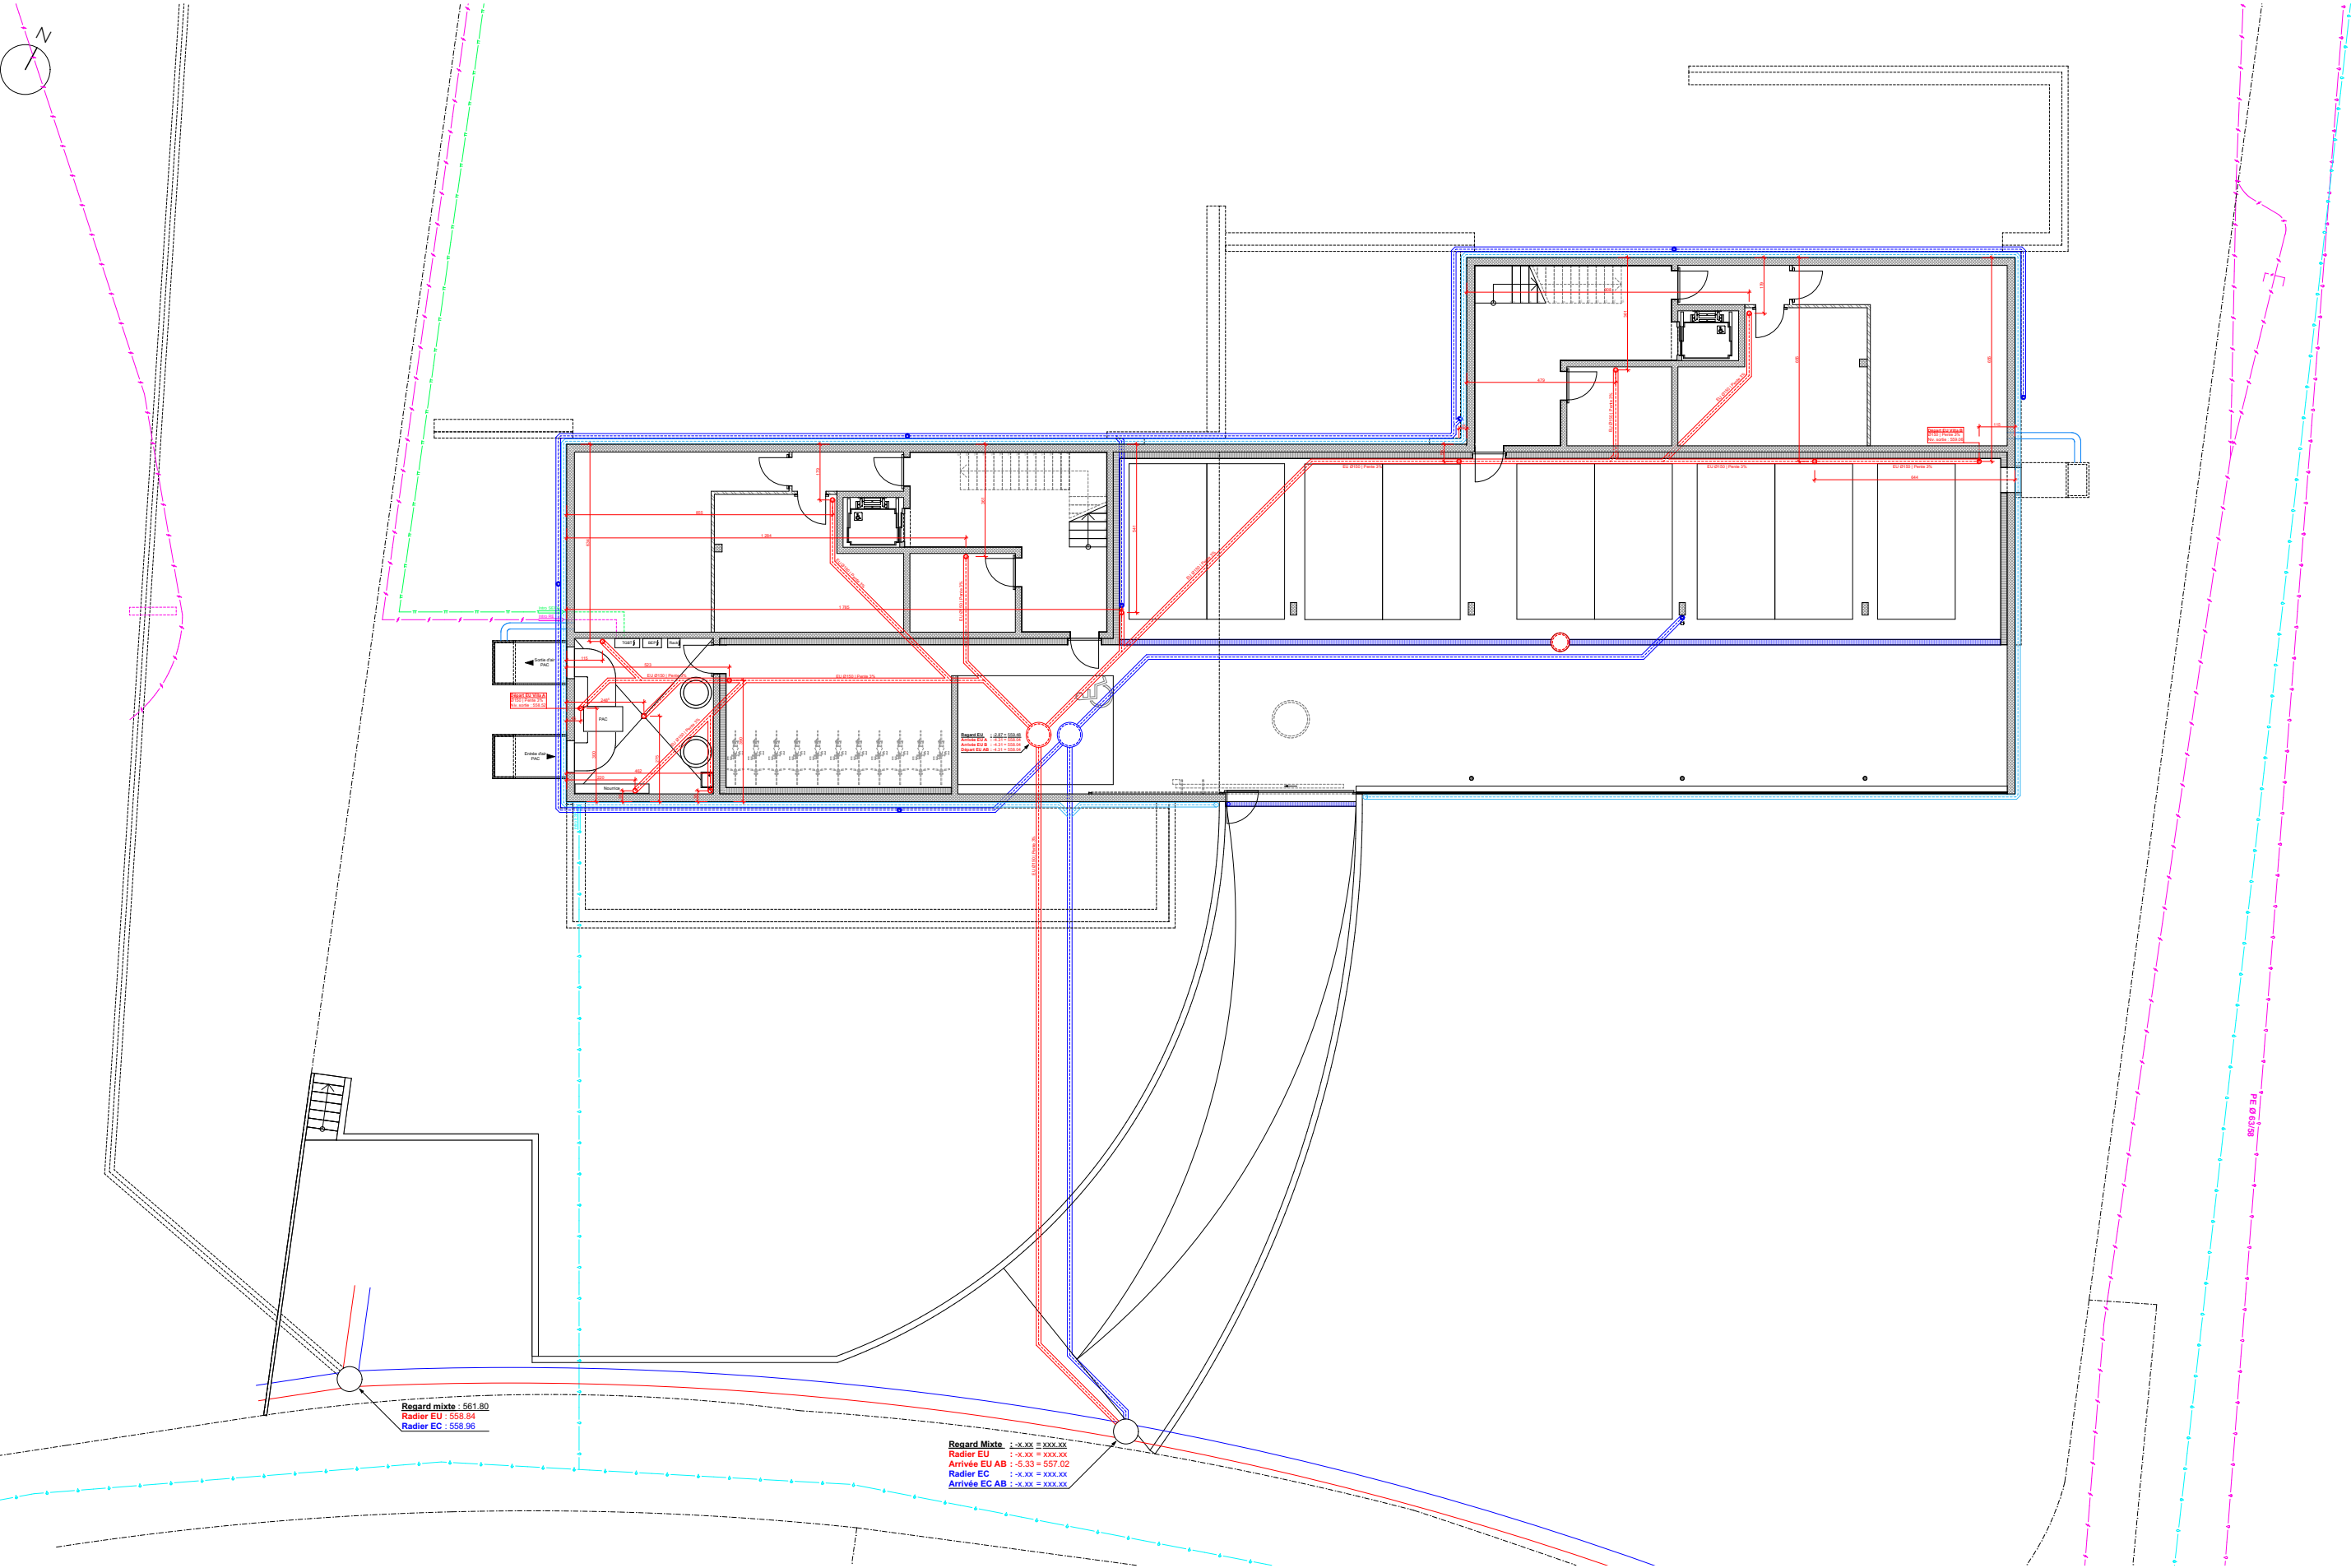

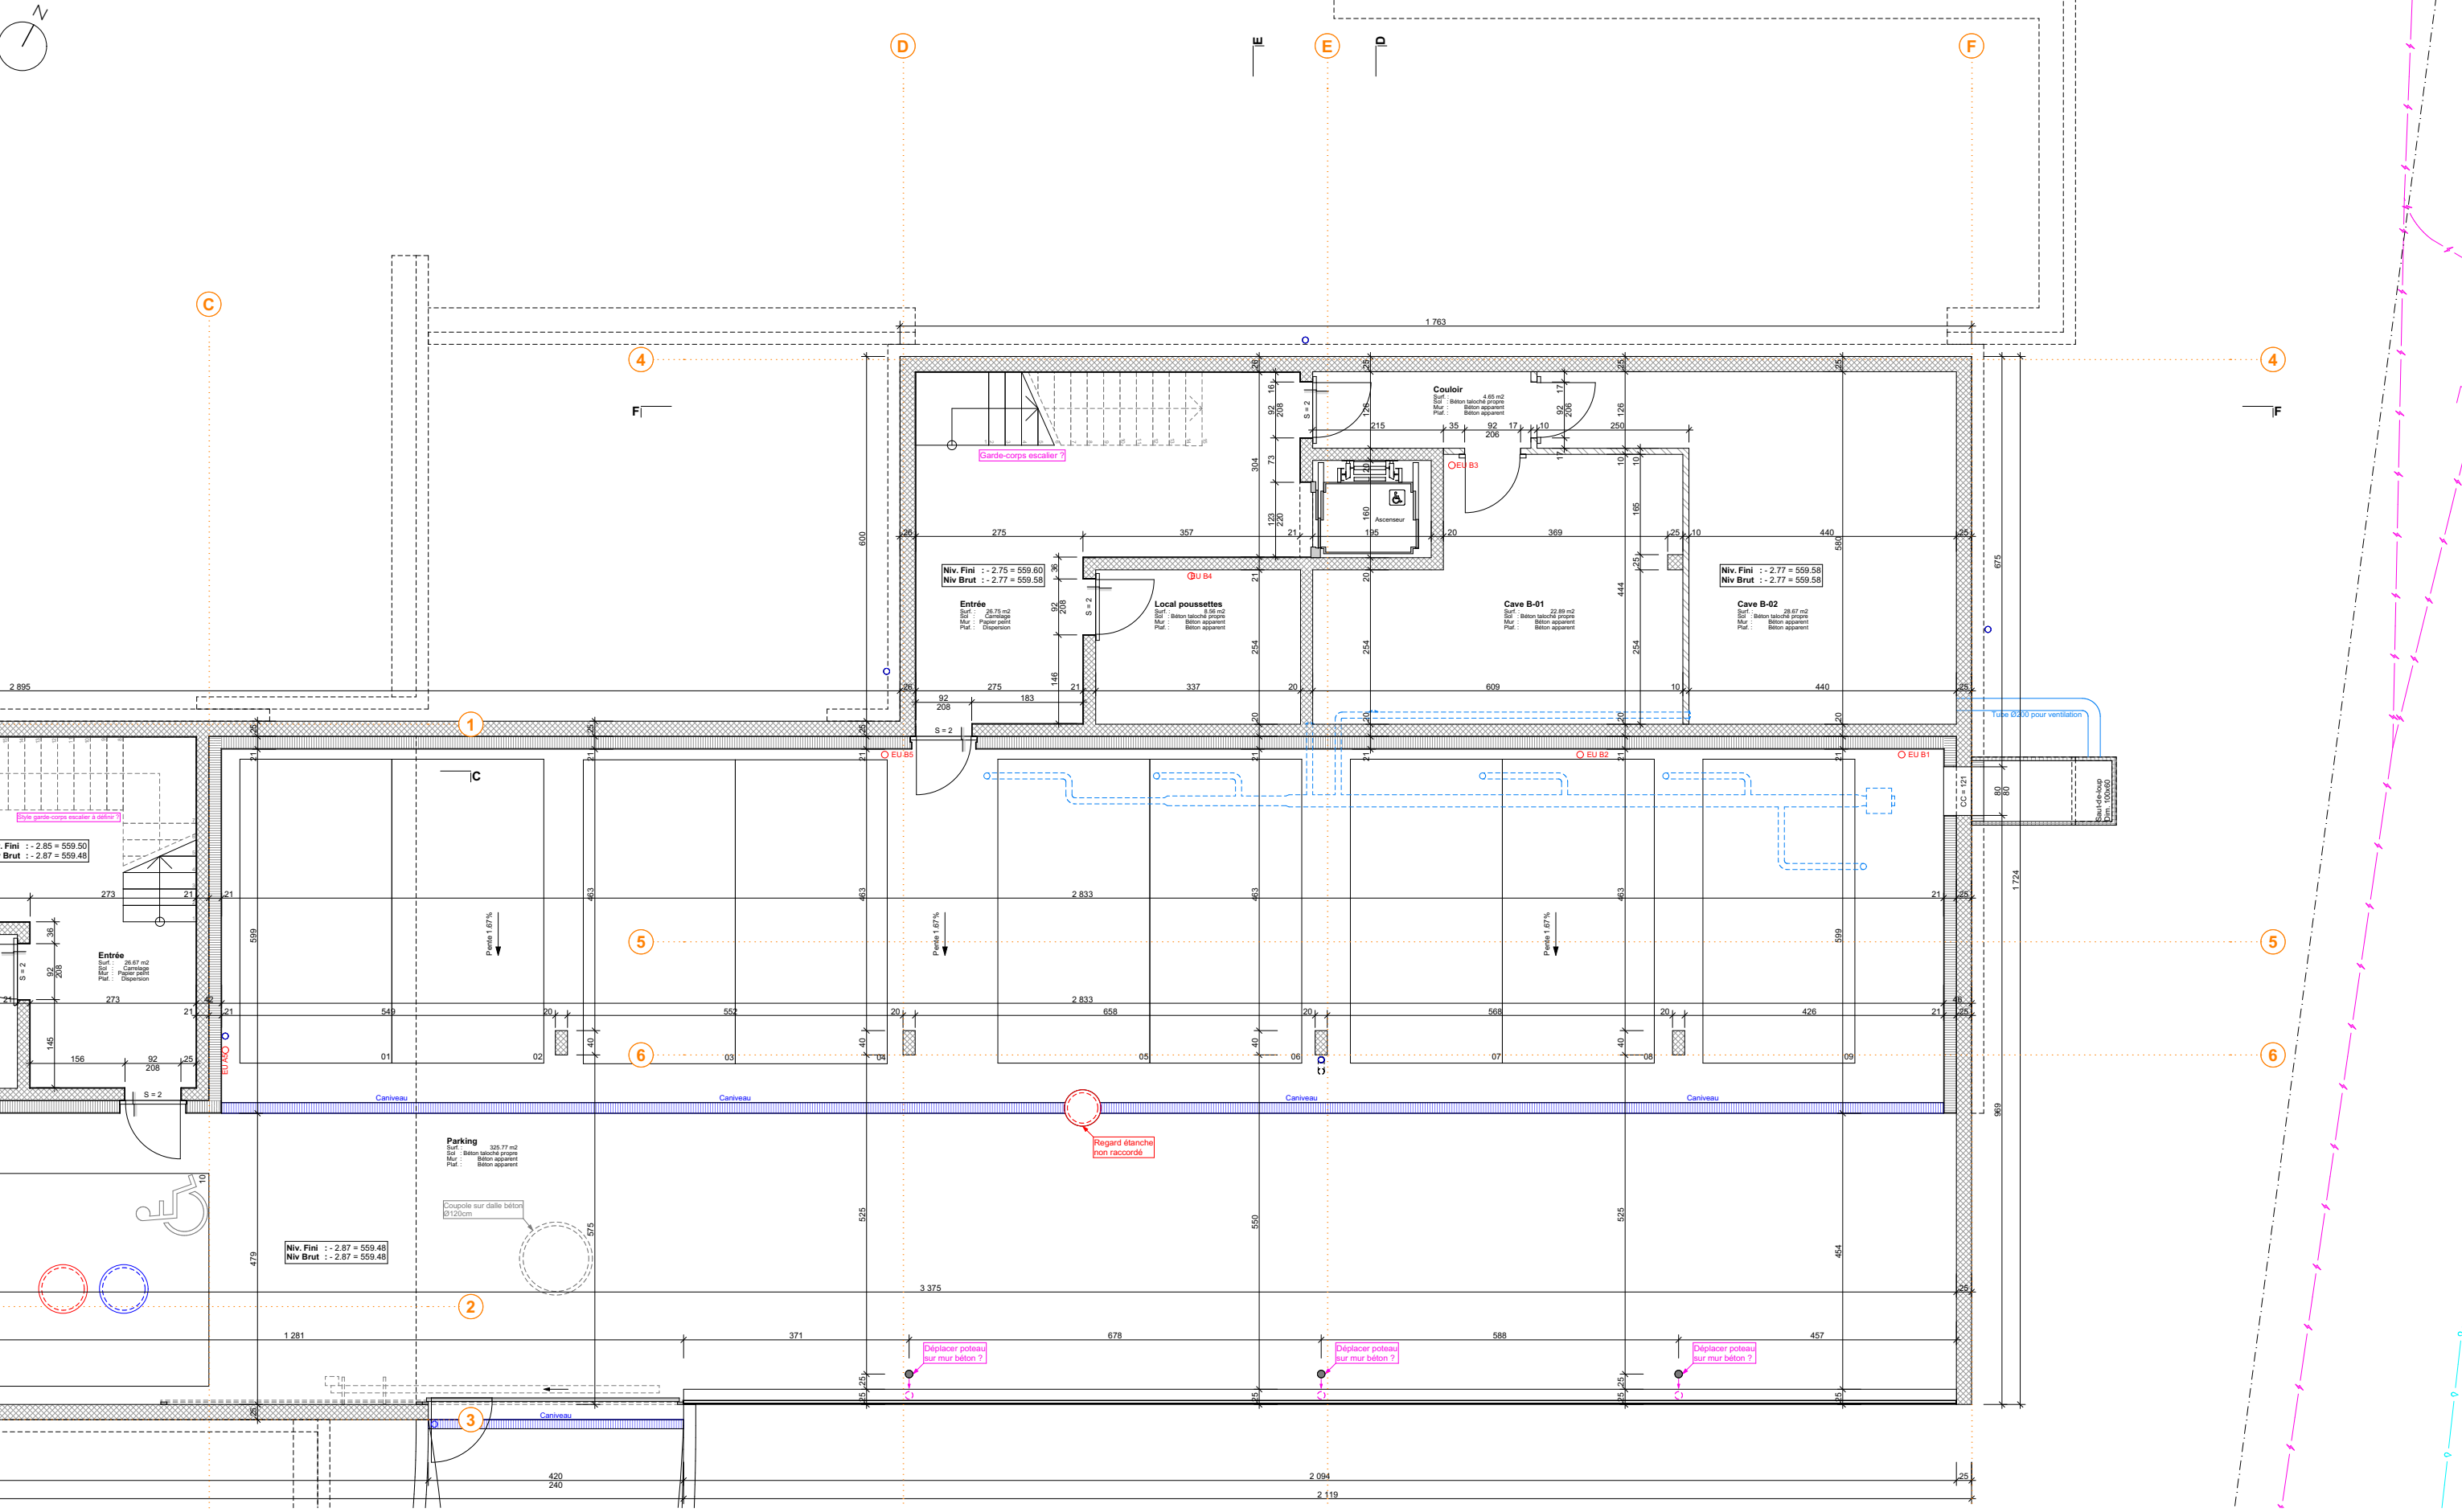

PLEIN LAC - MONT-SUR-ROLLE


Construction de 2 bâtiments avec 4 logements - Chemin des Vignettes | 185 MONT-SUR-ROLLE

REZ-DE-CHAUSSEE

VILLA B EXE-04

ECHELLE : 1:100 DATE : 24.04.2023 / JB MODIF : 07.08.2023 / JB FORMAT : 42.00 x 29.70 NIVEAU 0 = 562.35 PARCELLE N° 65

coretra sa | route de st-cergue 311 | 1260 nyon | suisse | t +41 22 369 30 69 | info@coretra.ch | www.coretra.ch

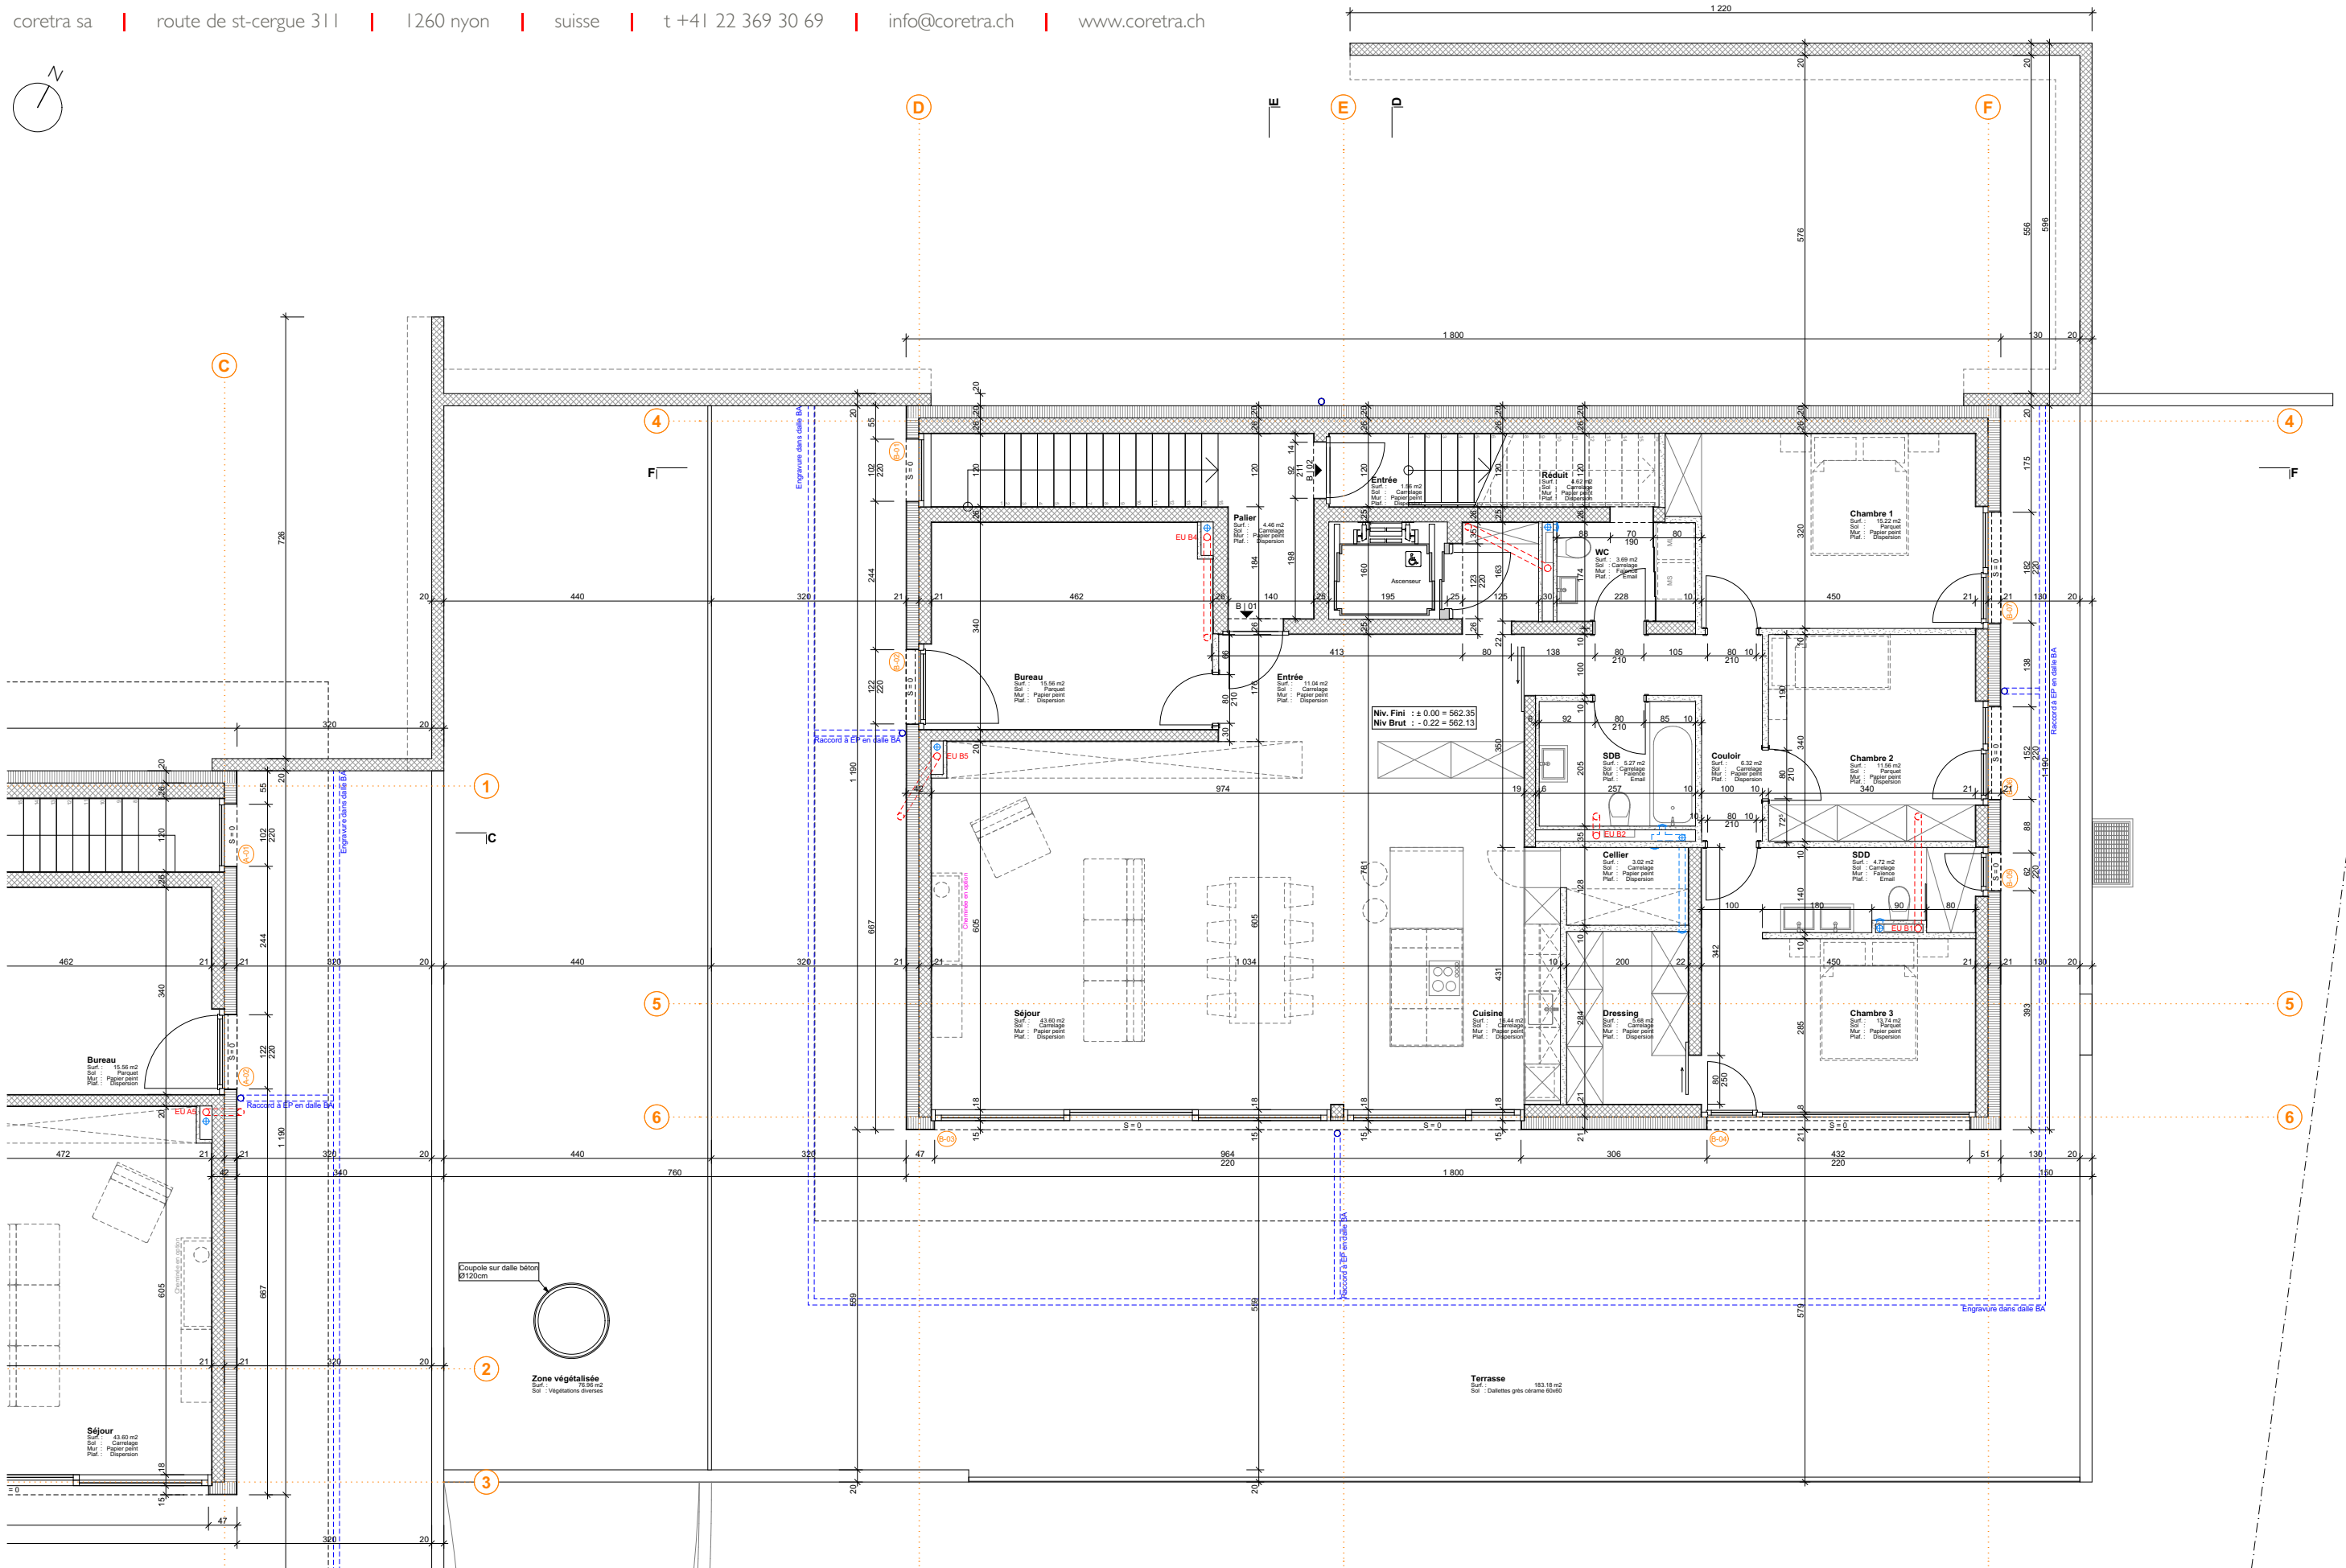

PLEIN LAC - MONT-SUR-ROLLE


Construction de 2 bâtiments avec 4 logements - Chemin des Vignettes | 185 MONT-SUR-ROLLE

ETAGE

ECHELLE : 1:100 DATE : 24.04.2023 / JB MODIF : 07.08.2023 / JB FORMAT : 42.00 x 29.70 NIVEAU 0 = 562.35 PARCELLE N° 65

coretra sa route de st-cergue 31 | 1260 nyon suisse t +41 22 369 30 69 info@coretra.ch www.coretra.ch

VILLA B EXE-05

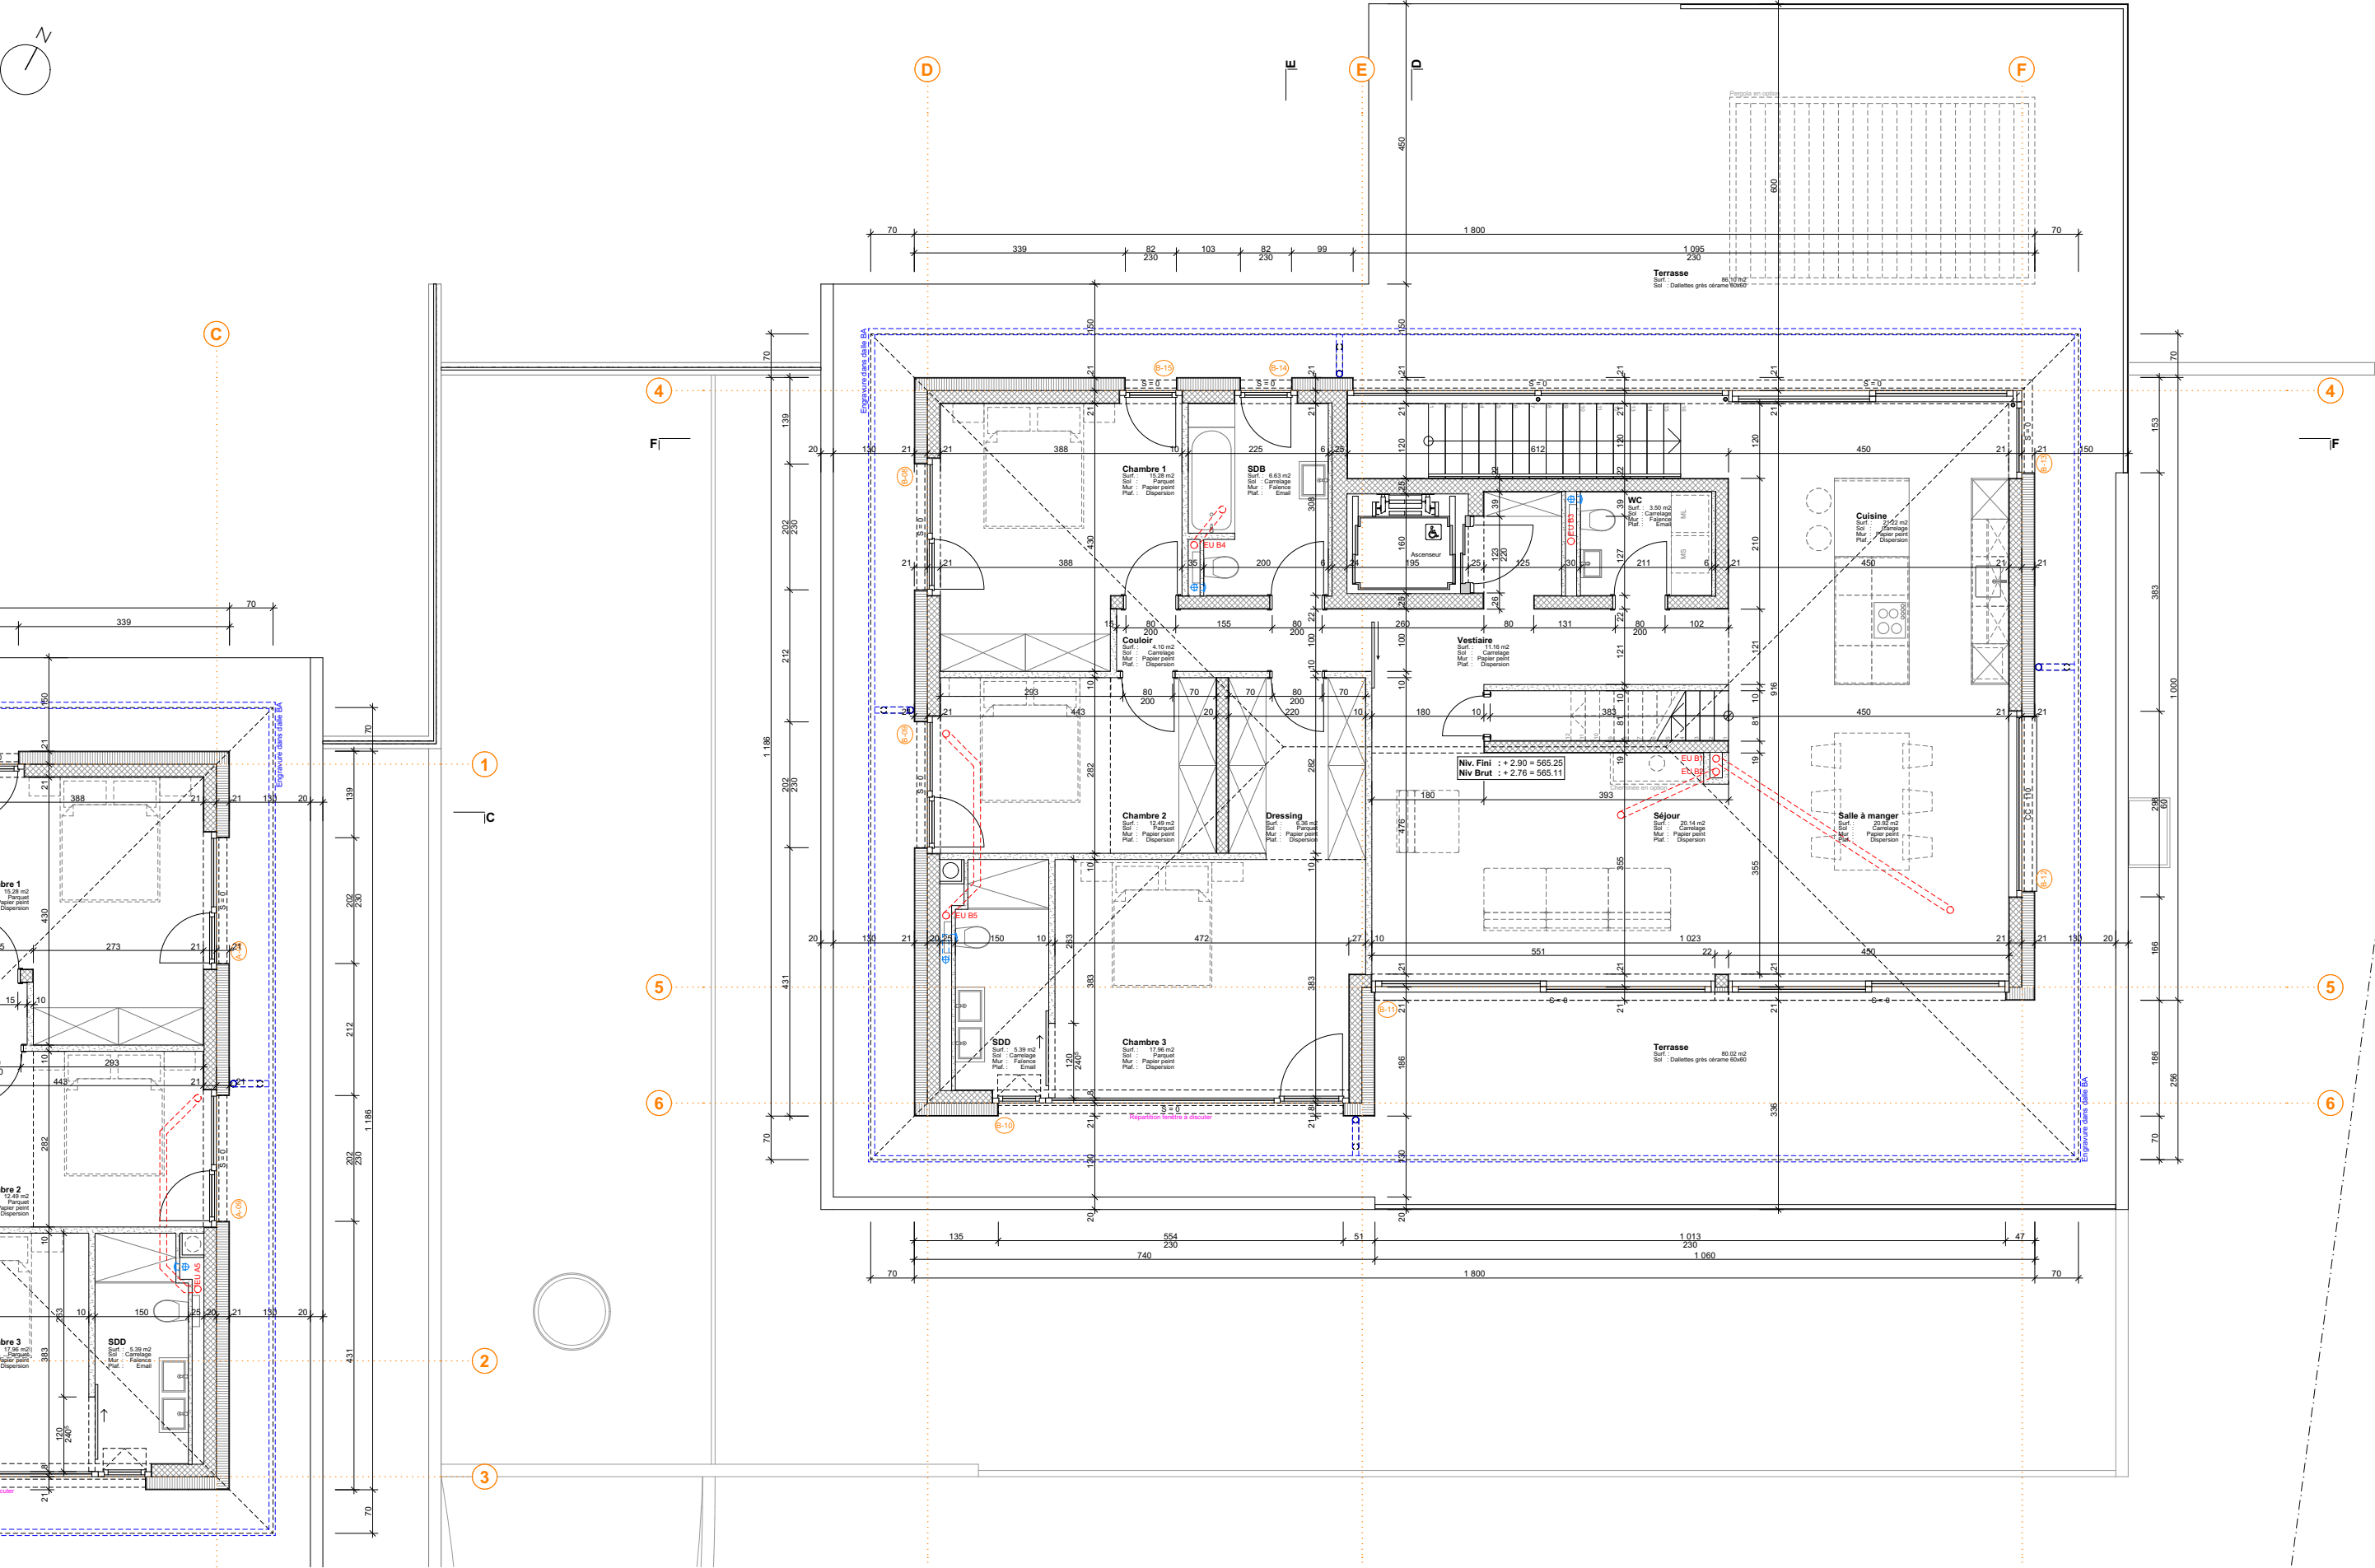

PLEIN LAC - MONT-SUR-ROLLE

Construction de 2 bâtiments avec 4 logements - Chemin des Vignettes | 85 MONT-SUR-ROLLE


MEZZANINE

ECHELLE : 1:100 DATE : 24.04.2023 / JB MODIF : 07.08.2023 / JB FORMAT : 42.00 x 29.70 NIVEAU 0 = 562.35 PARCELLE N° 65

coretra sa | route de st-cergue 31 | | 1260 nyon | suisse | t +41 22 369 30 69 | info@coretra.ch | www.coretra.ch

archit|coretra|ecture

VILLA B EXE-06

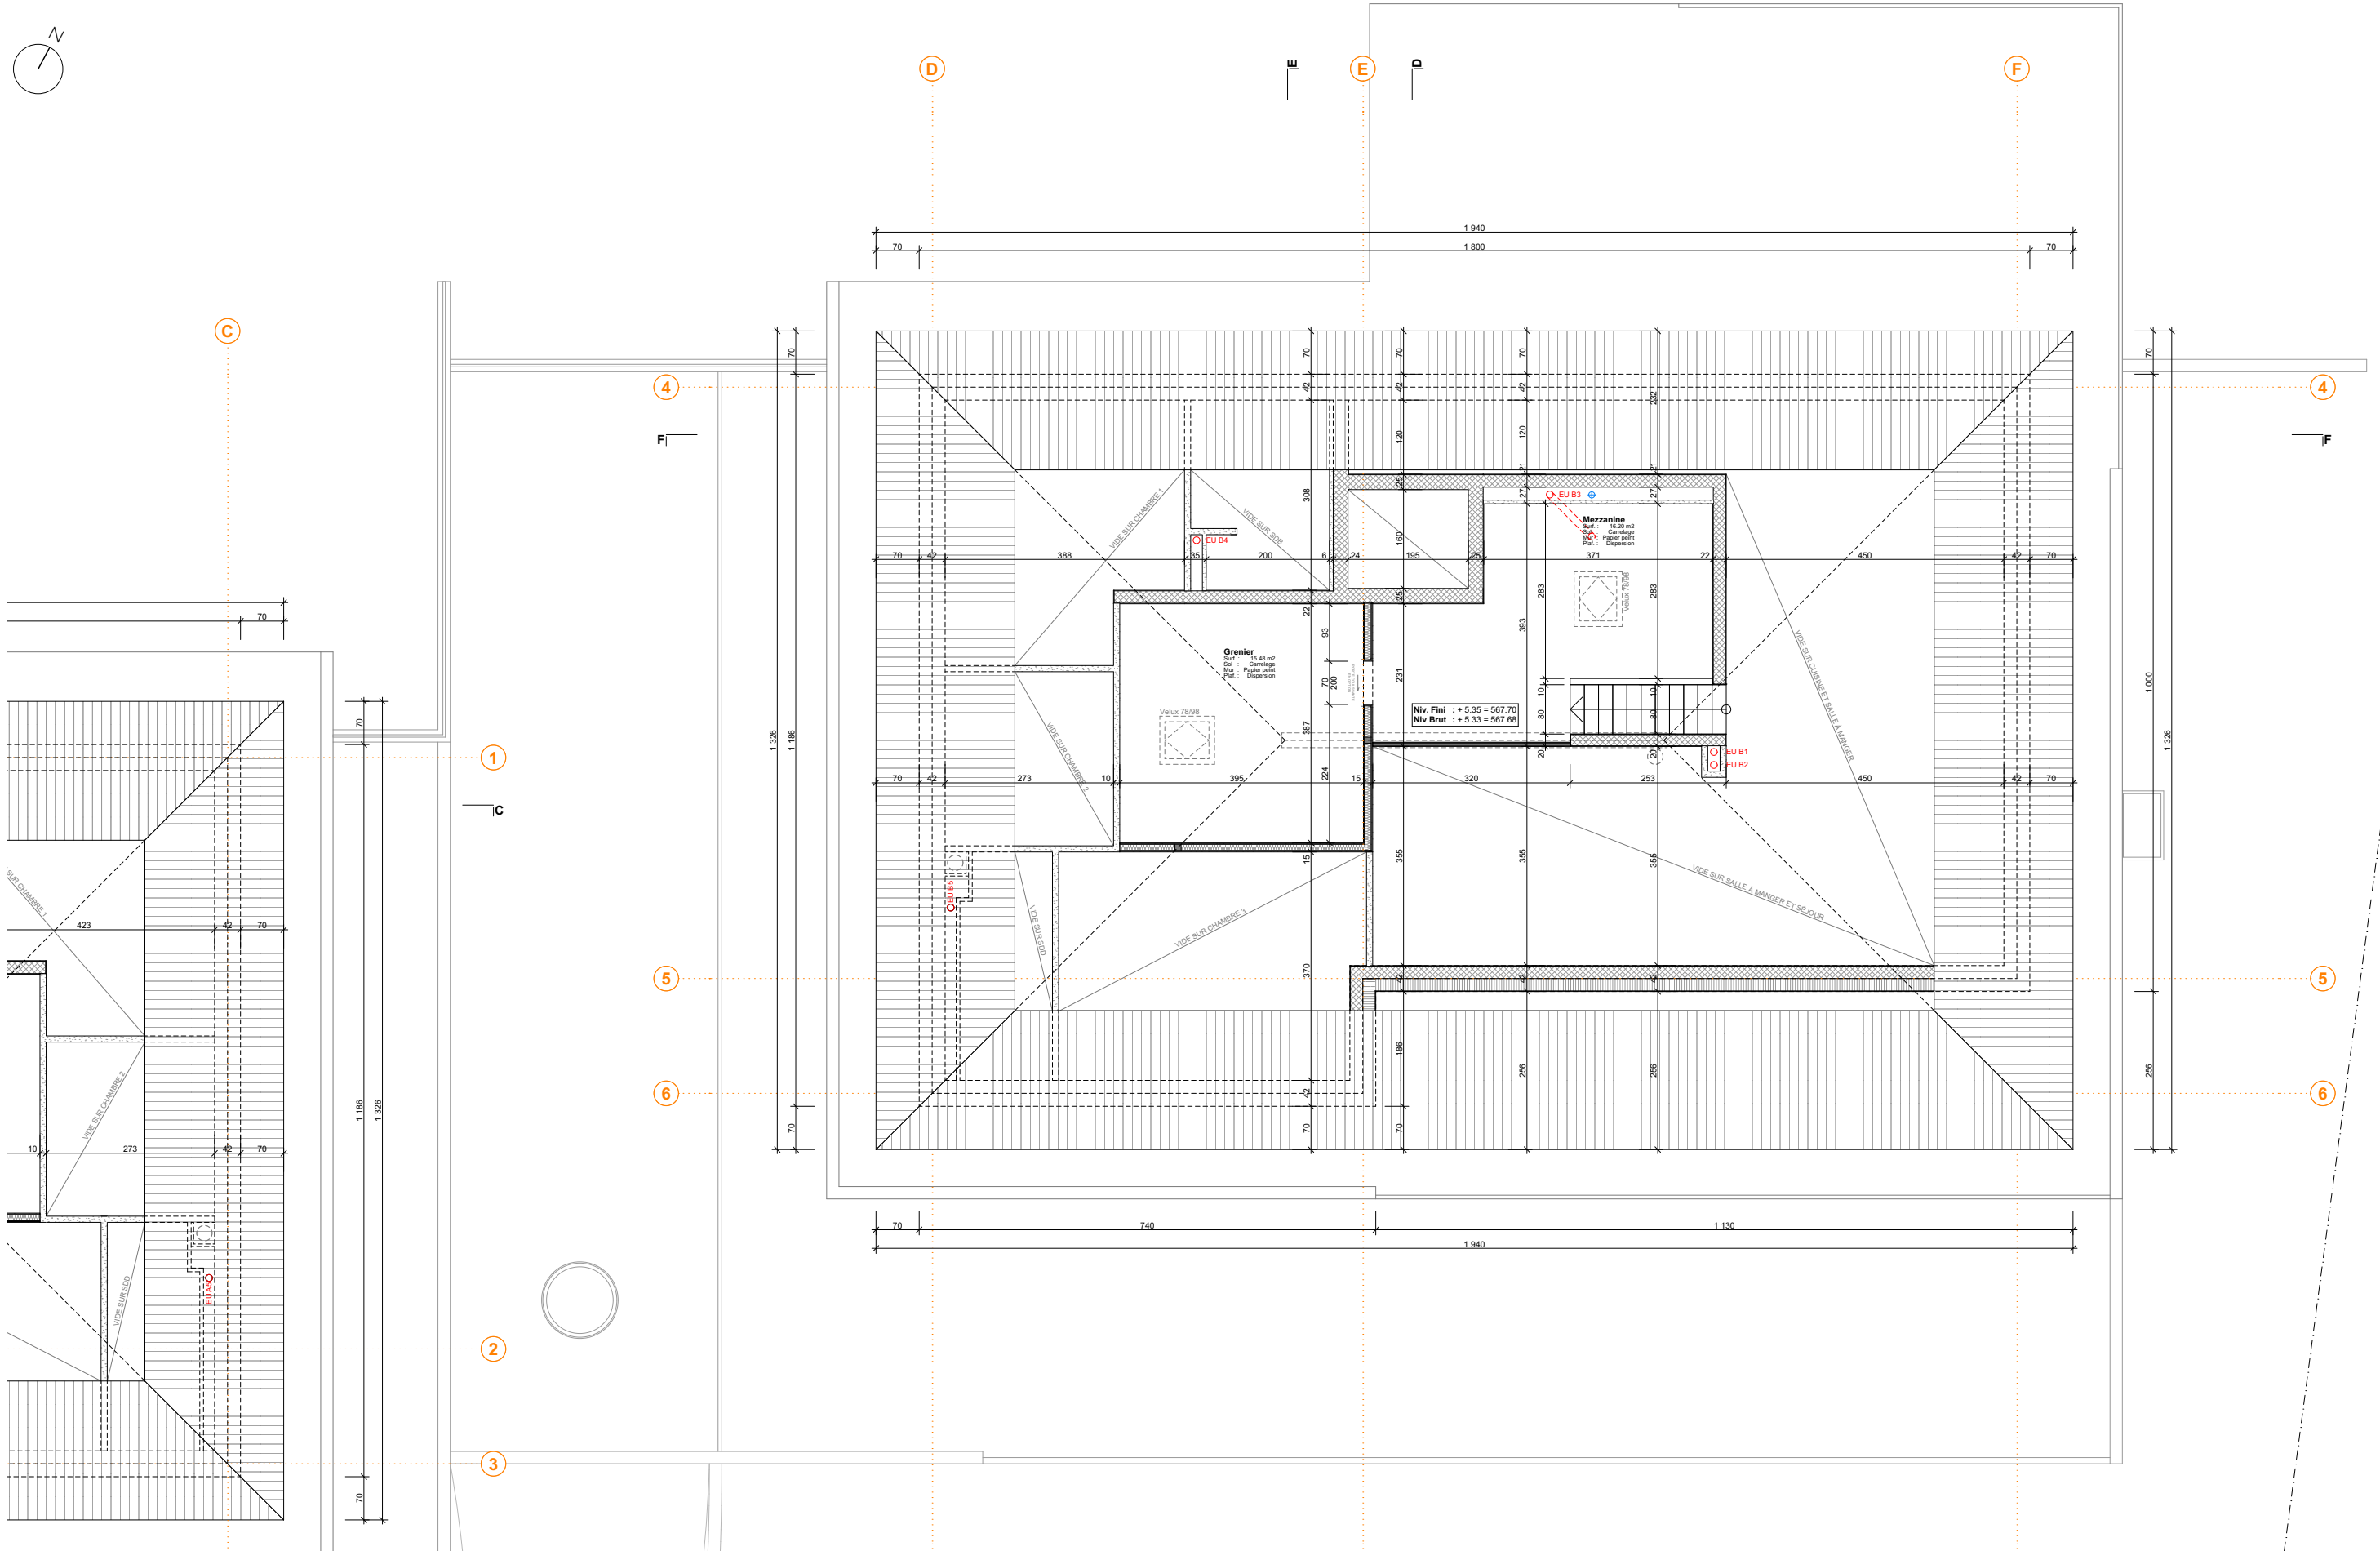

PLEIN LAC - MONT-SUR-ROLLE


Construction de 2 bâtiments avec 4 logements - Chemin des Vignettes 1 | 85 MONT-SUR-ROLLE

TOITURE

ECHELLE : 1:100 DATE : 24.04.2023 / JB MODIF : 07.08.2023 / JB FORMAT : 42.00 x 29.70 NIVEAU 0 = 562.35 PARCELLE N° 65

coretra sa route de st-cergue 311 1260 nyon suisse t +41 22 369 30 69 info@coretra.ch www.coretra.ch

VILLA B EXE-07

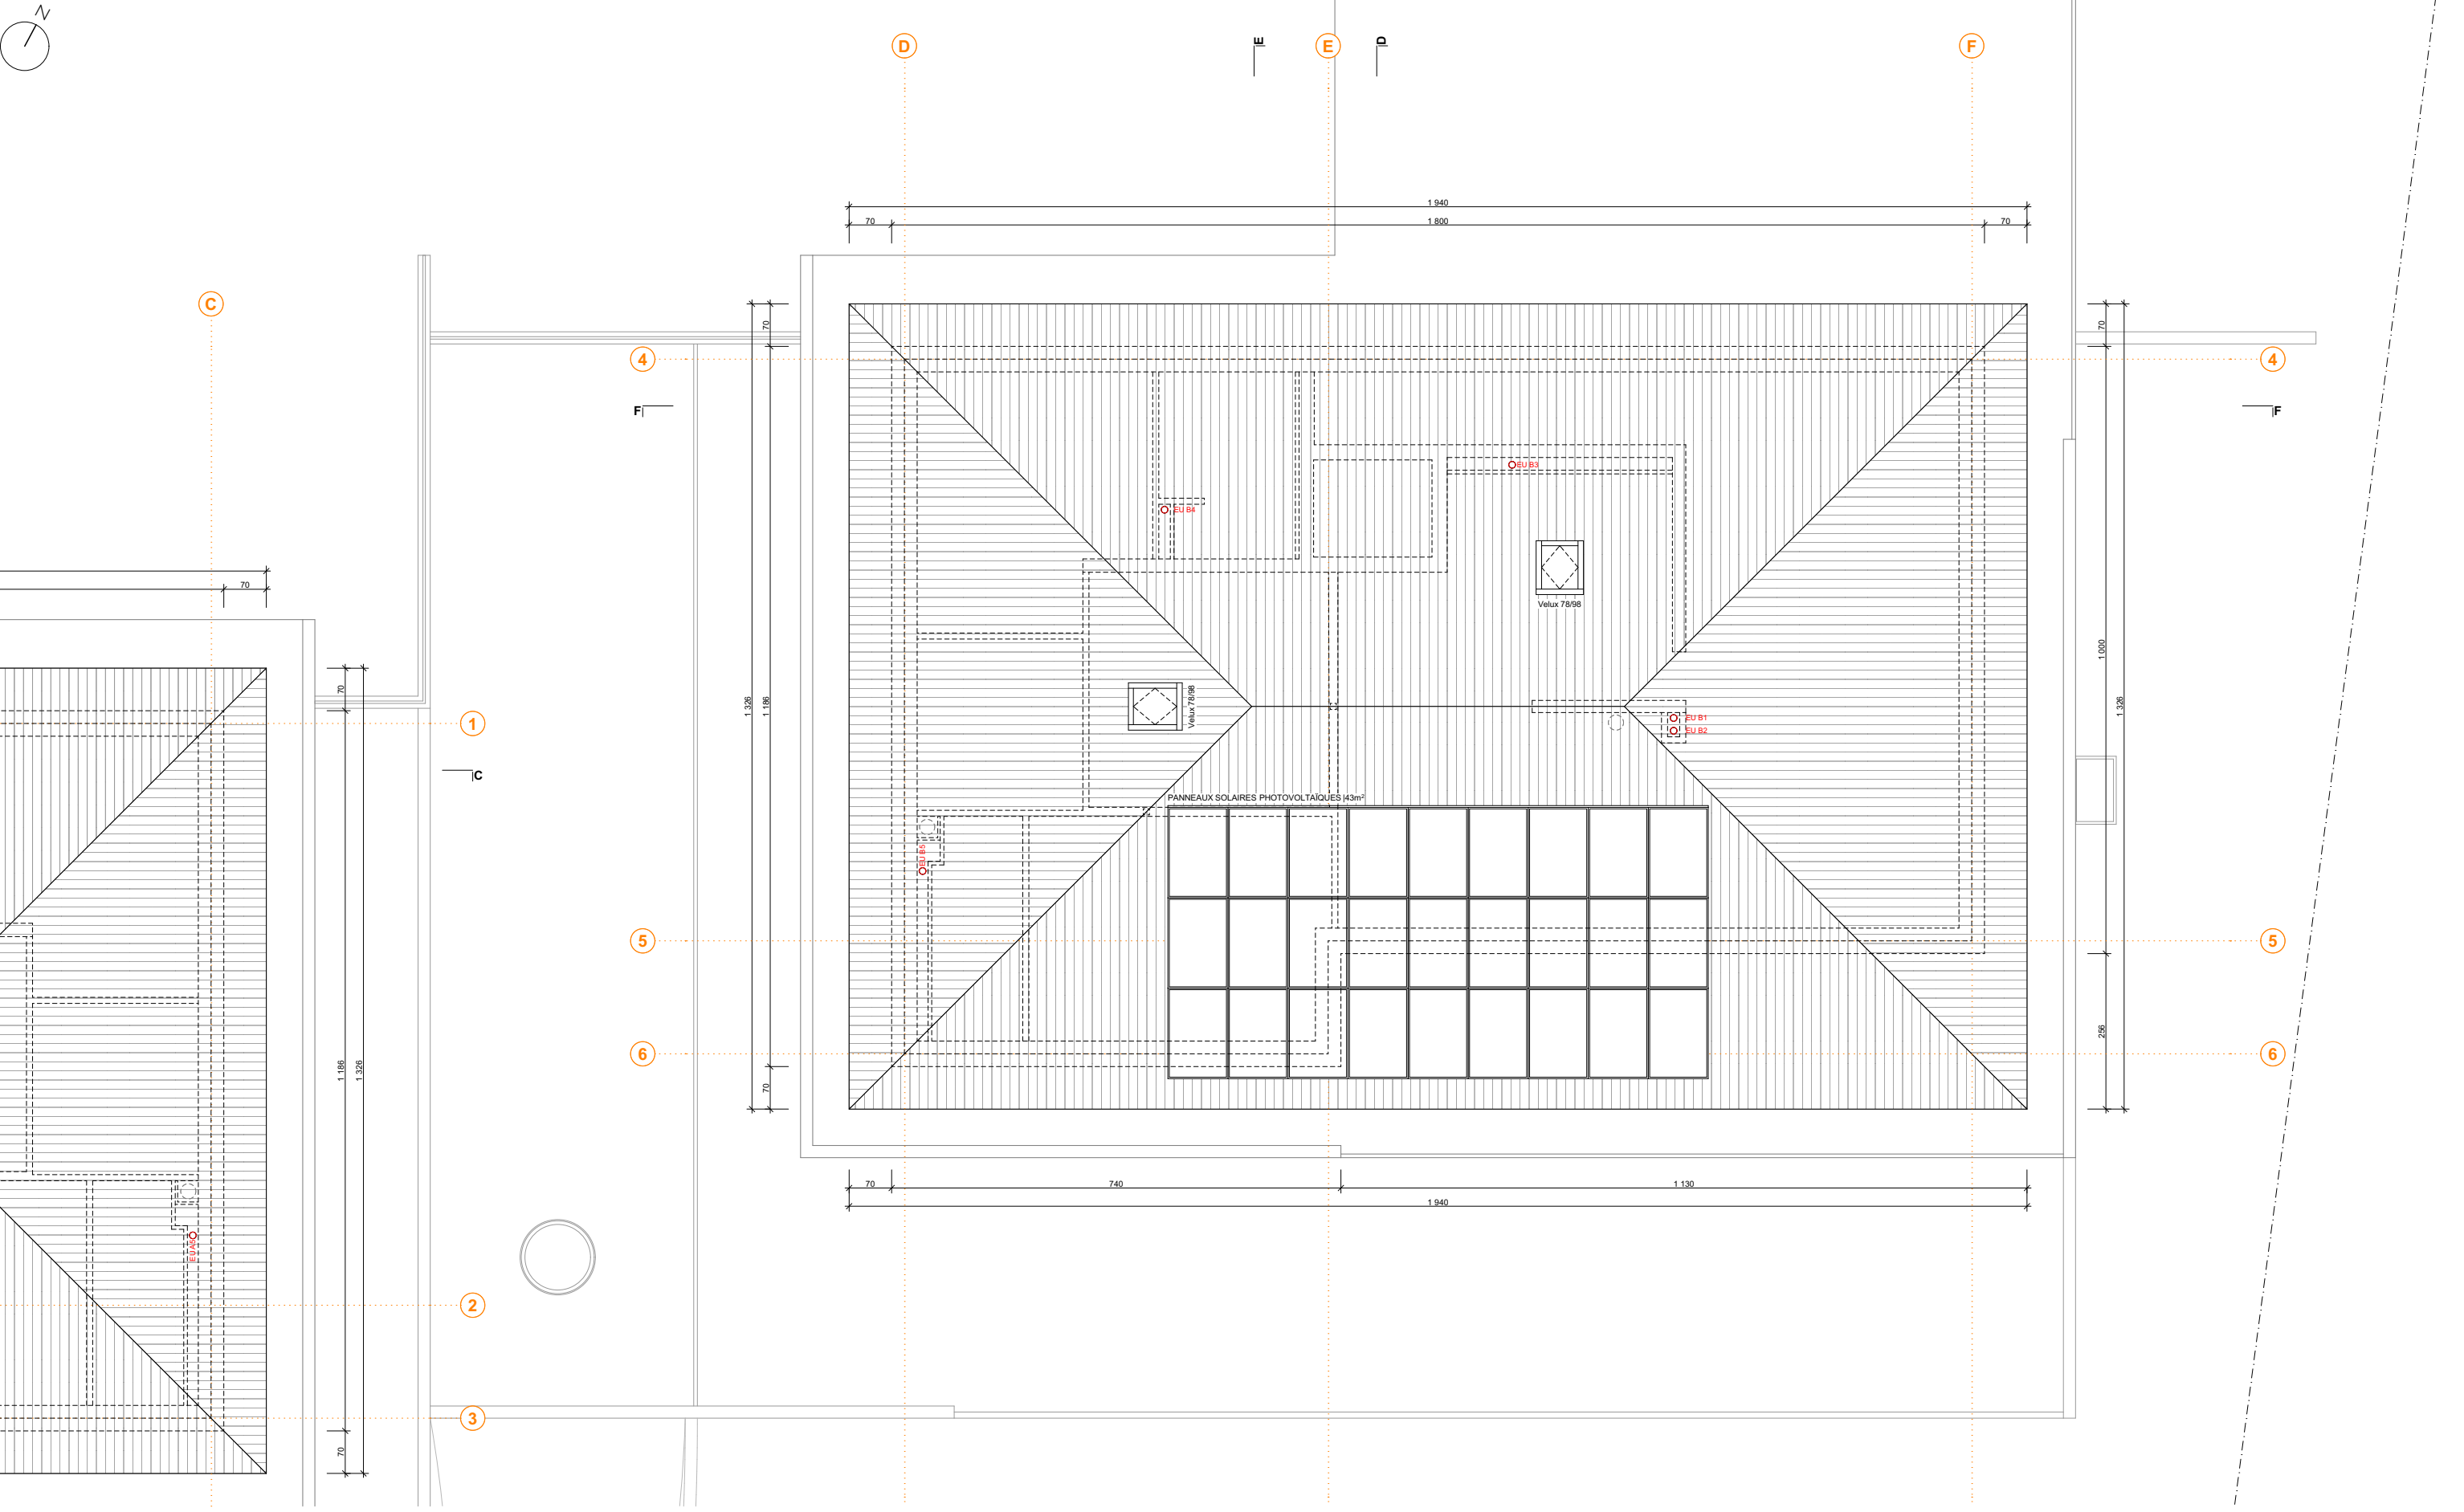

PLEIN LAC - MONT-SUR-ROLLE

Construction de 2 bâtiments avec 4 logements - Chemin des Vignettes | 185 MONT-SUR-ROLLE


archit|coretra|ecture

COUPE DD

ECHELLE : 1:100 DATE : 24.04.2023 / JB MODIF : 07.08.2023 / JB FORMAT : 42.00 x 29.70 NIVEAU 0 = 562.35 PARCELLE N° 65

VILLA B EXE-08

coretra sa | route de st-cergue 311 | 1260 nyon | suisse | t +41 22 369 30 69 | info@coretra.ch | www.coretra.ch

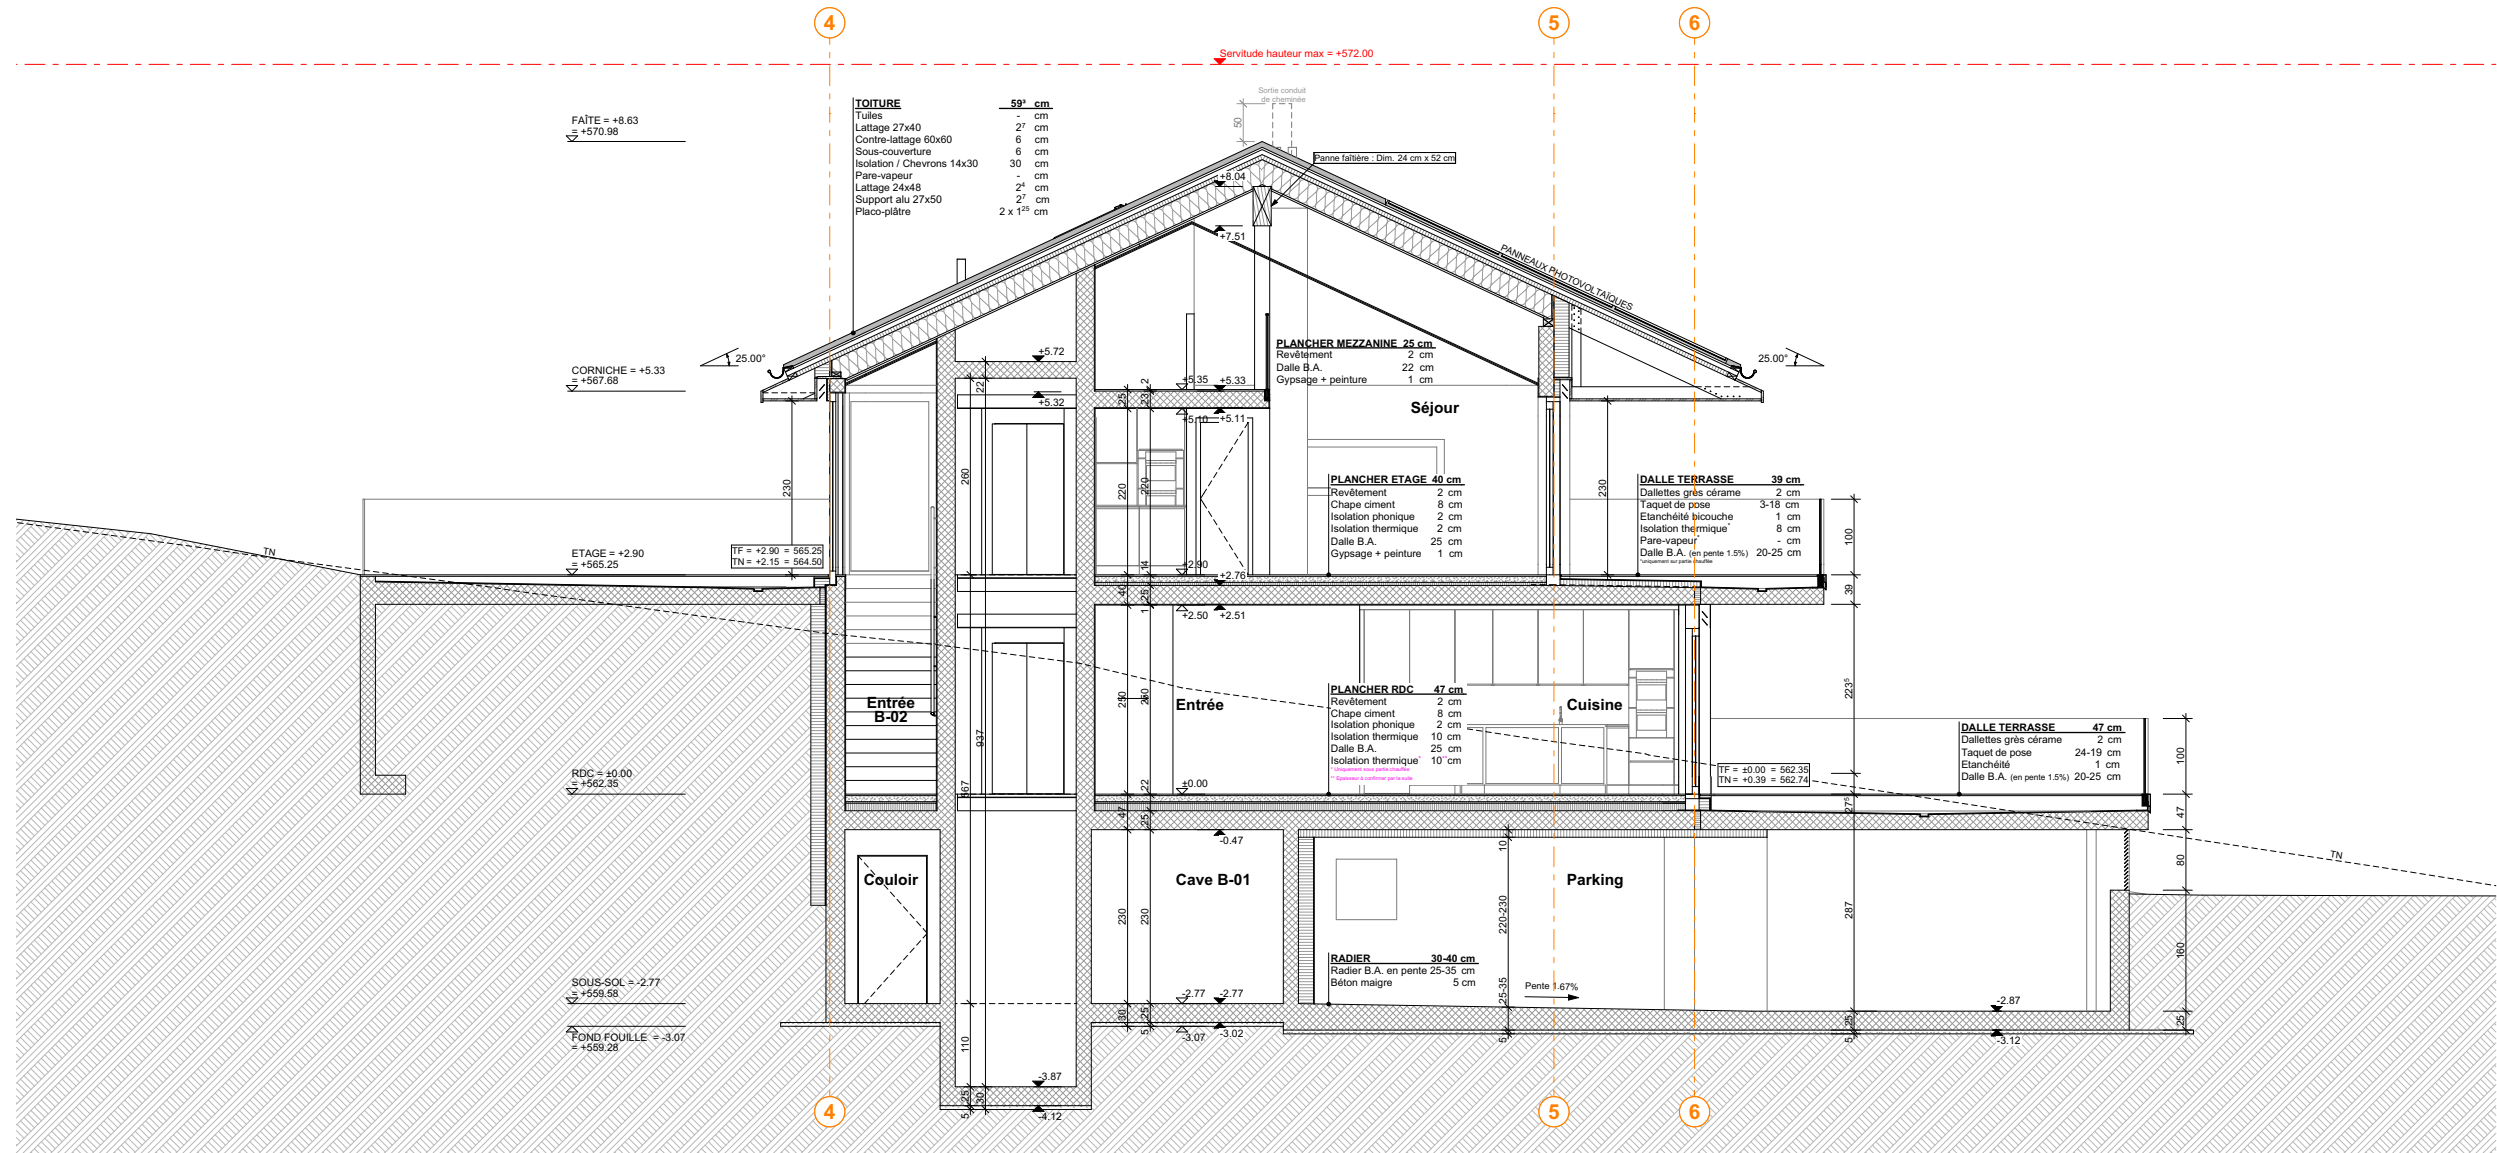

PLEIN LAC - MONT-SUR-ROLLE

archit|coretra|ecture


Construction de 2 bâtiments avec 4 logements - Chemin des Vignettes | 185 MONT-SUR-ROLLE

COUPE EE

VILLA B EXE-09

ECHELLE : 1:100 DATE : 24.04.2023 / JB MODIF : 07.08.2023 / JB FORMAT : 42.00 x 29.70 NIVEAU 0 = 562.35 PARCELLE N° 65

coretra sa | route de st-cergue 311 | 1260 nyon | suisse | t +41 22 369 30 69 | info@coretra.ch | www.coretra.ch

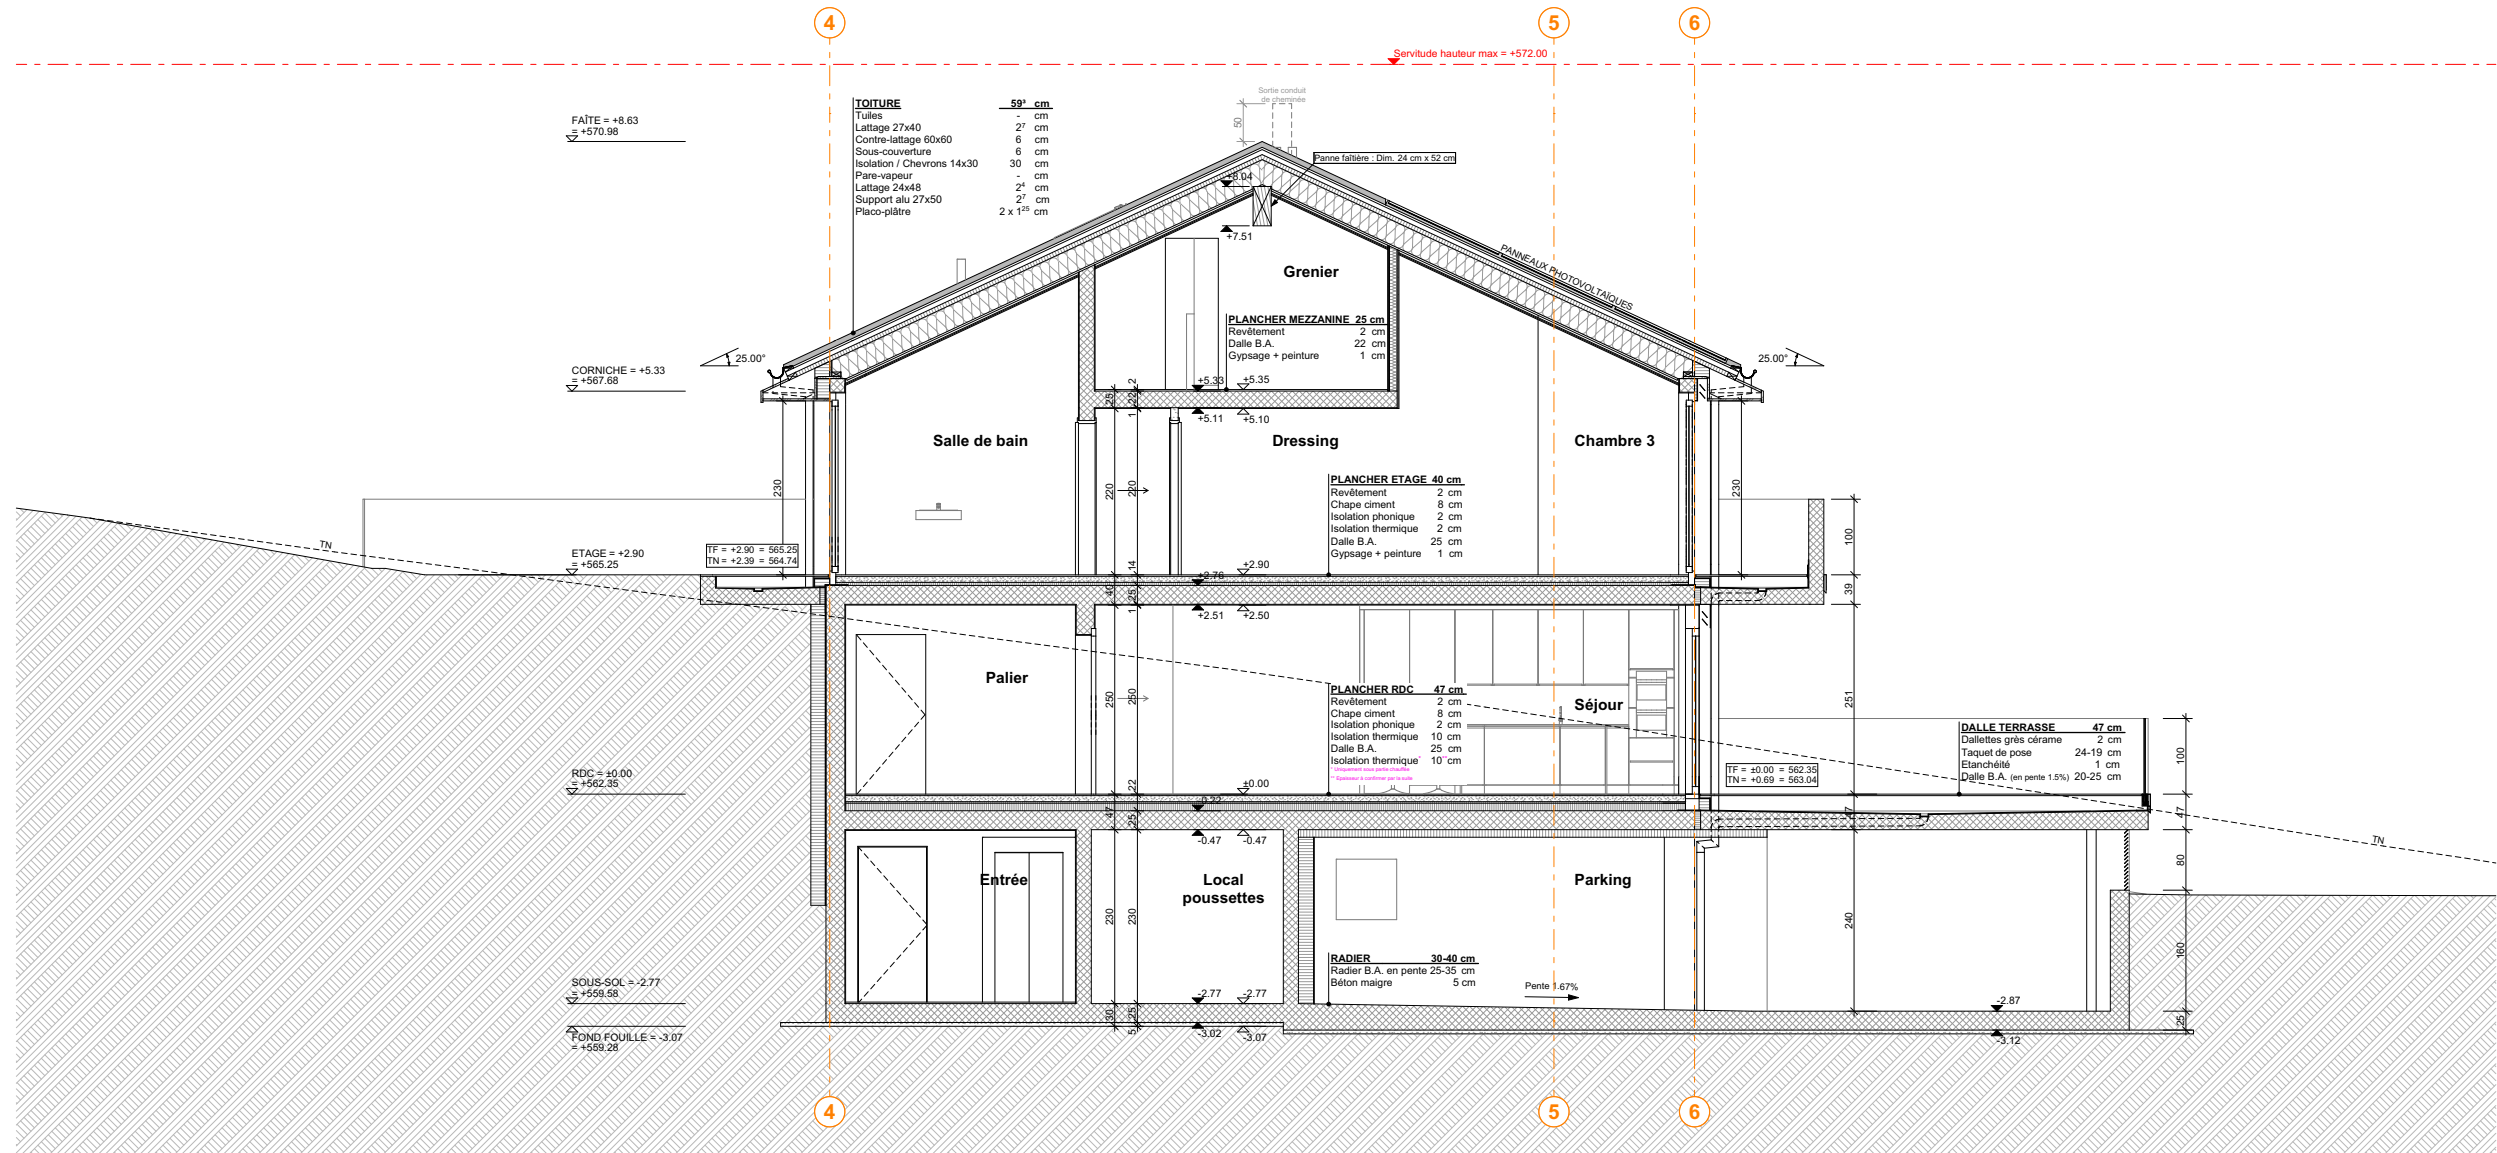

PLEIN LAC - MONT-SUR-ROLLE

archit|coretra|ecture


Construction de 2 bâtiments avec 4 logements - Chemin des Vignettes | 185 MONT-SUR-ROLLE

COUPE FF

VILLA B EXE-10

ECHELLE : 1:100 DATE : 24.04.2023 / JB MODIF : 07.08.2023 / JB FORMAT : 42.00 x 29.70 NIVEAU 0 = 562.35 PARCELLE N° 65

coretra sa | route de st-cergue 311 | 1260 nyon | suisse | t +41 22 369 30 69 | info@coretra.ch | www.coretra.ch

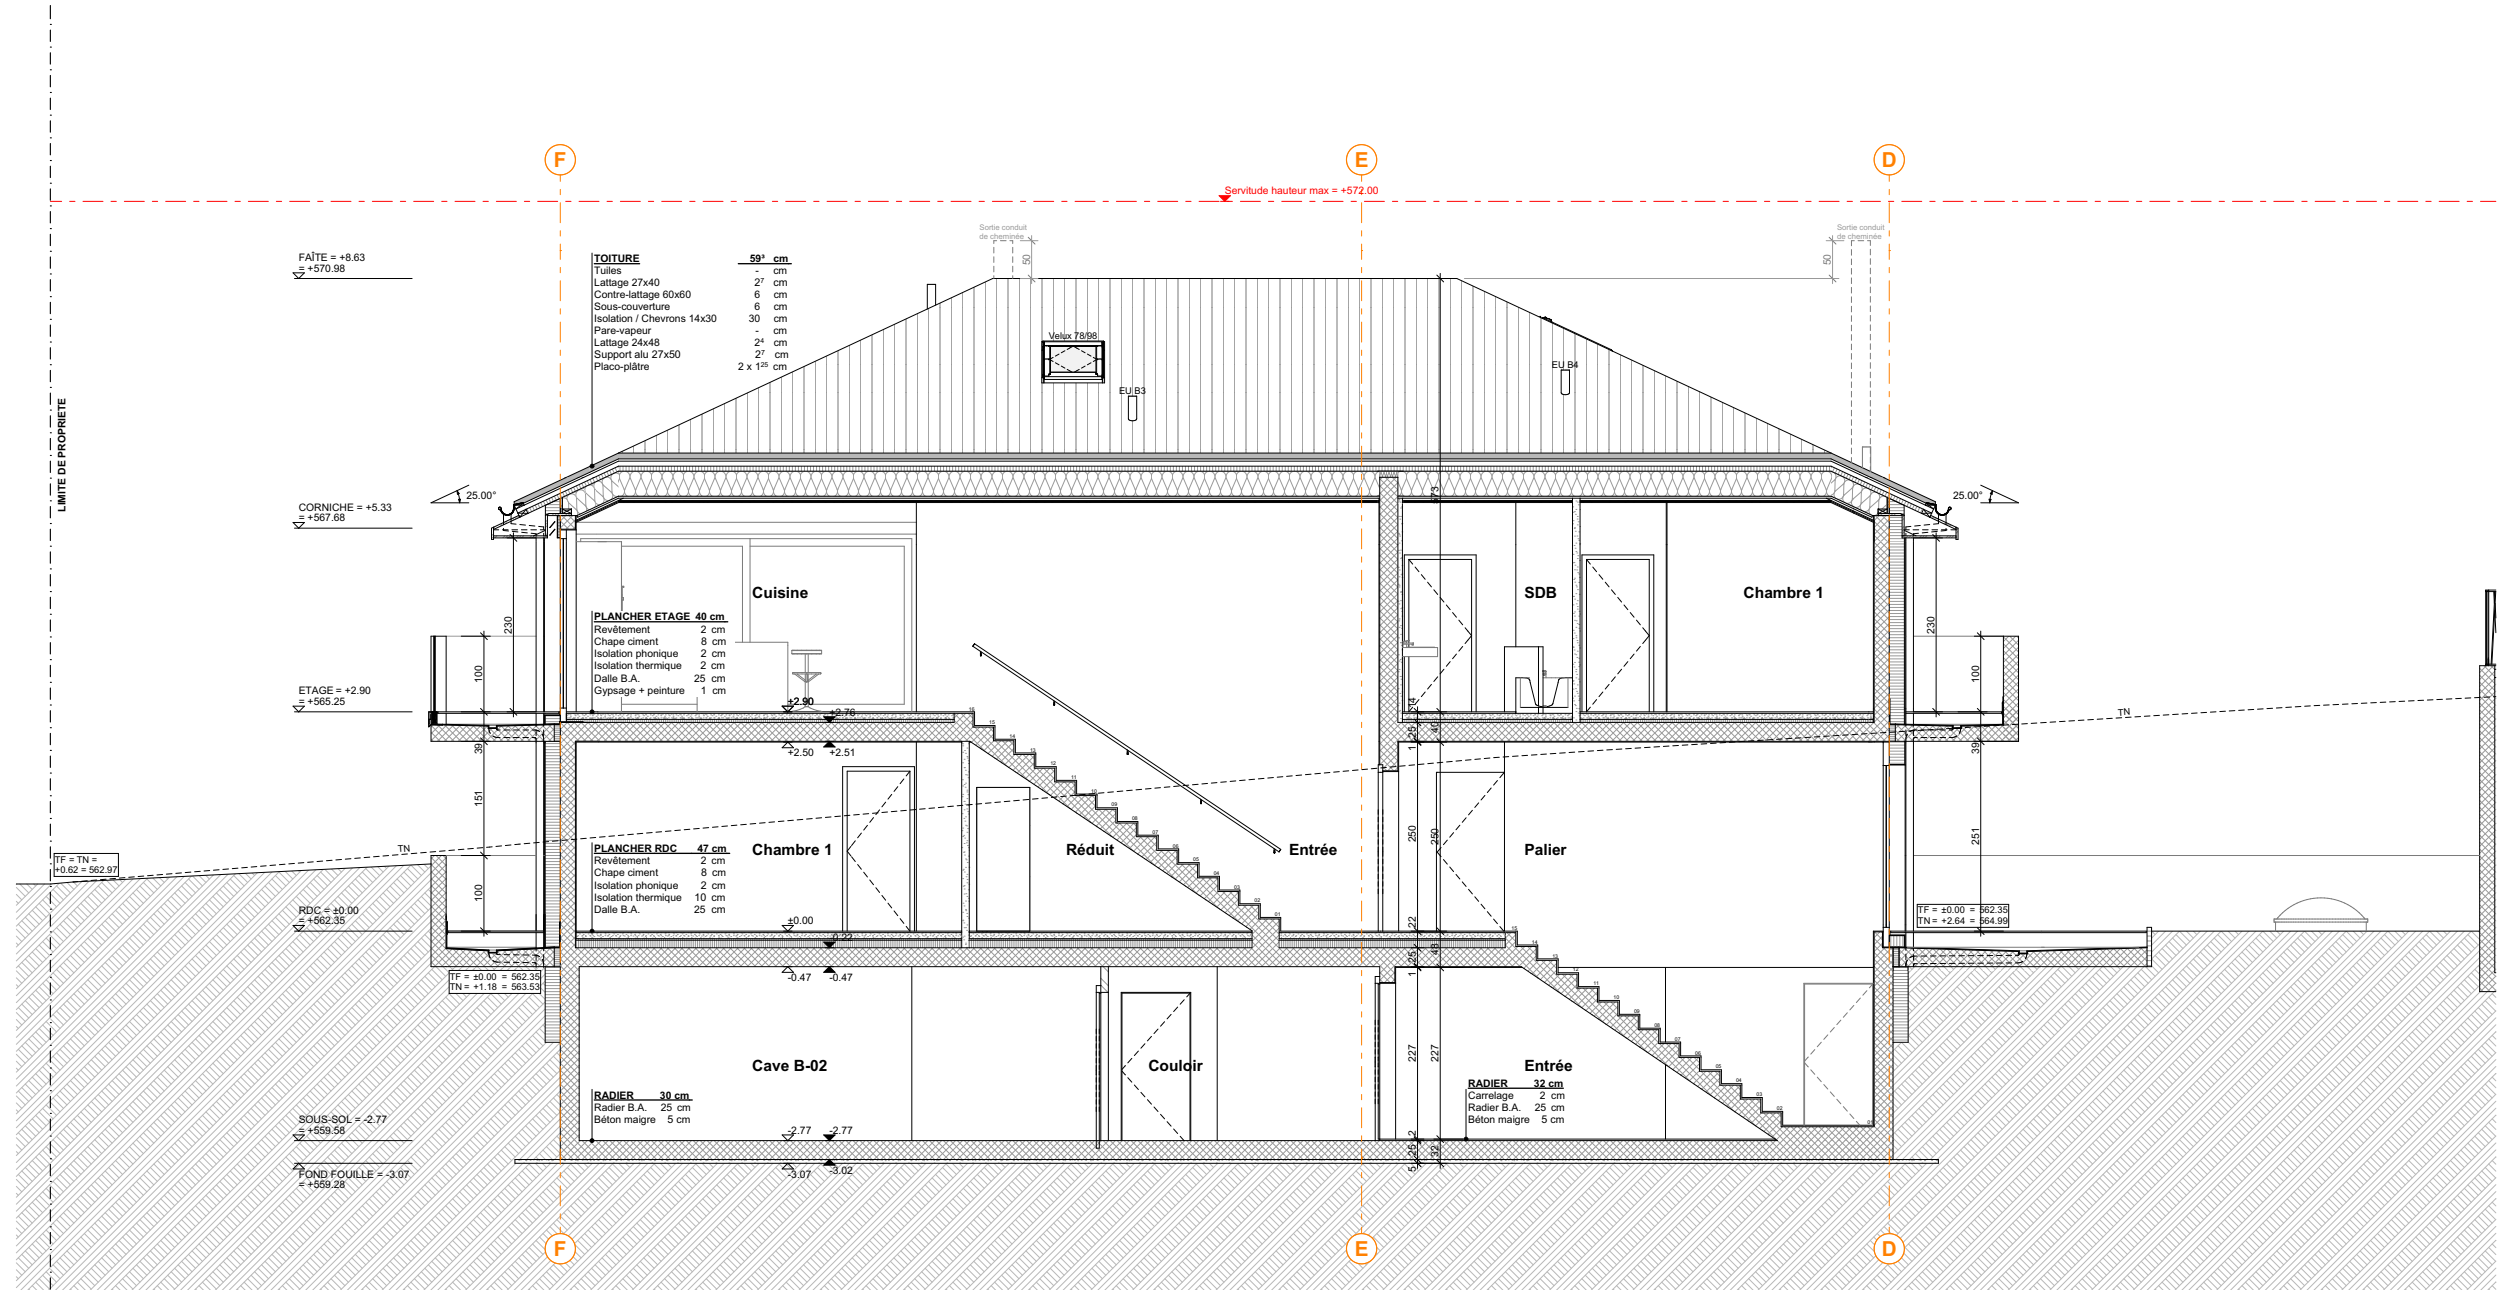

PLEIN LAC - MONT-SUR-ROLLE


Construction de 2 bâtiments avec 4 logements - Chemin des Vignettes I I 85 MONT-SUR-ROLLE

FACADE NORD

VILLA B EXE-I I

ECHELLE : 1:100 DATE : 24.04.2023 / JB MODIF : 07.08.2023 / JB FORMAT : 42.00 x 29.70 NIVEAU 0 = 562.35 PARCELLE N° 65

coretra sa route de st-cergue 311 1260 nyon suisse t +41 22 369 30 69 info@coretra.ch www.coretra.ch

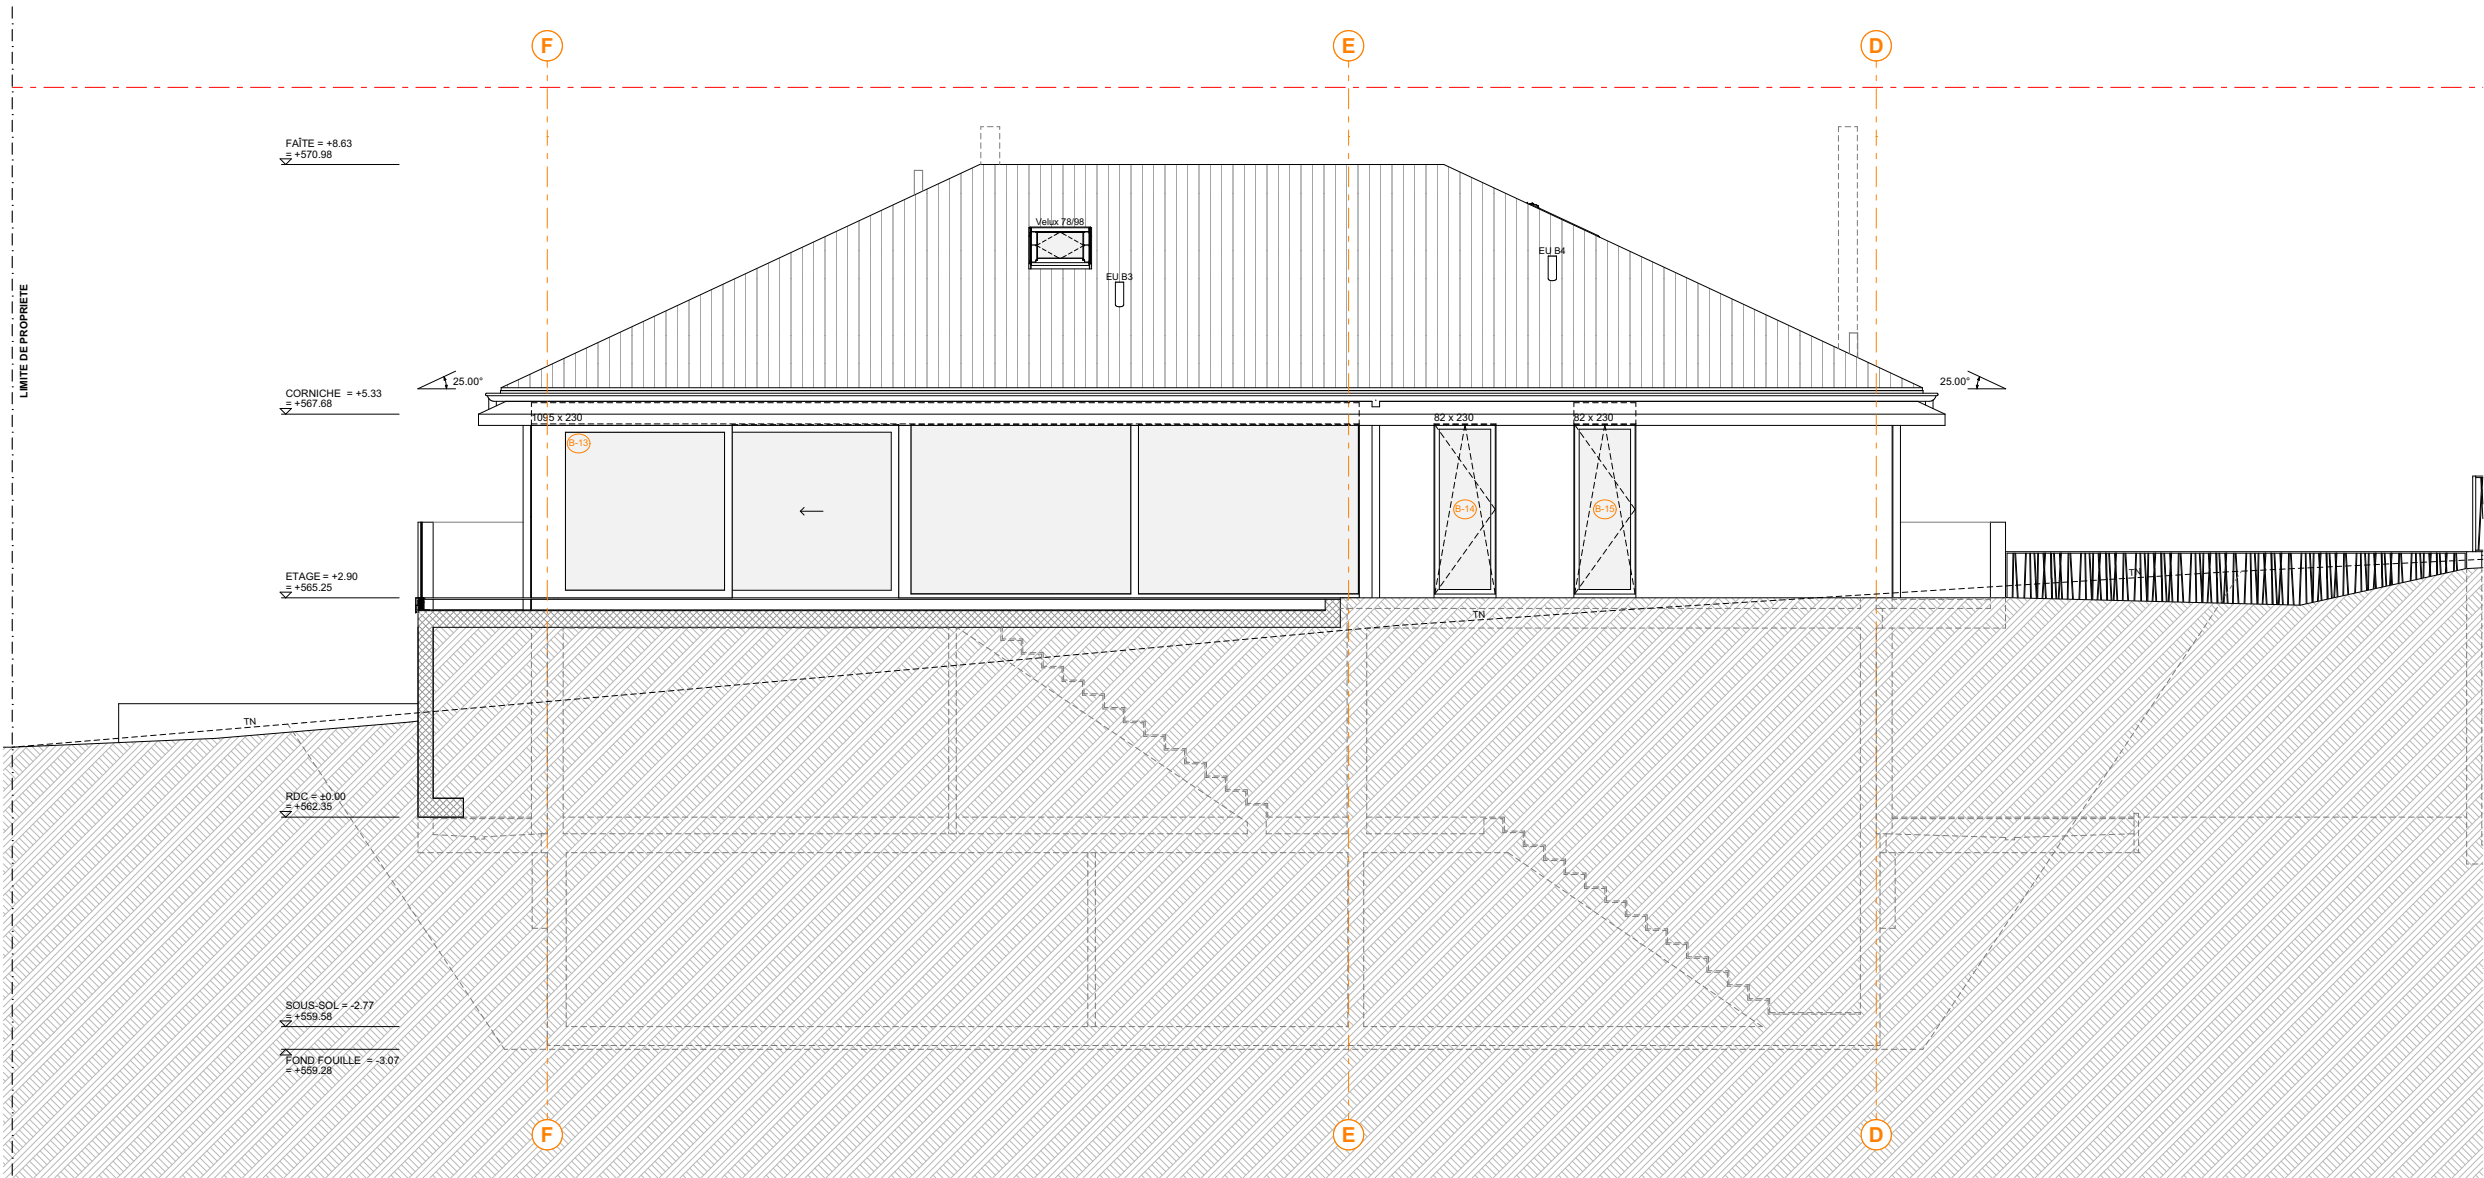

PLEIN LAC - MONT-SUR-ROLLE


Construction de 2 bâtiments avec 4 logements - Chemin des Vignettes I I85 MONT-SUR-ROLLE

FACADE SUD

VILLA B EXE-I2

ECHELLE : 1:100 DATE : 24.04.2023 / JB MODIF : 07.08.2023 / JB FORMAT : 42.00 x 29.70 NIVEAU 0 = 562.35 PARCELLE N° 65

coretra sa route de st-cergue 311 1260 nyon suisse t +41 22 369 30 69 info@coretra.ch www.coretra.ch

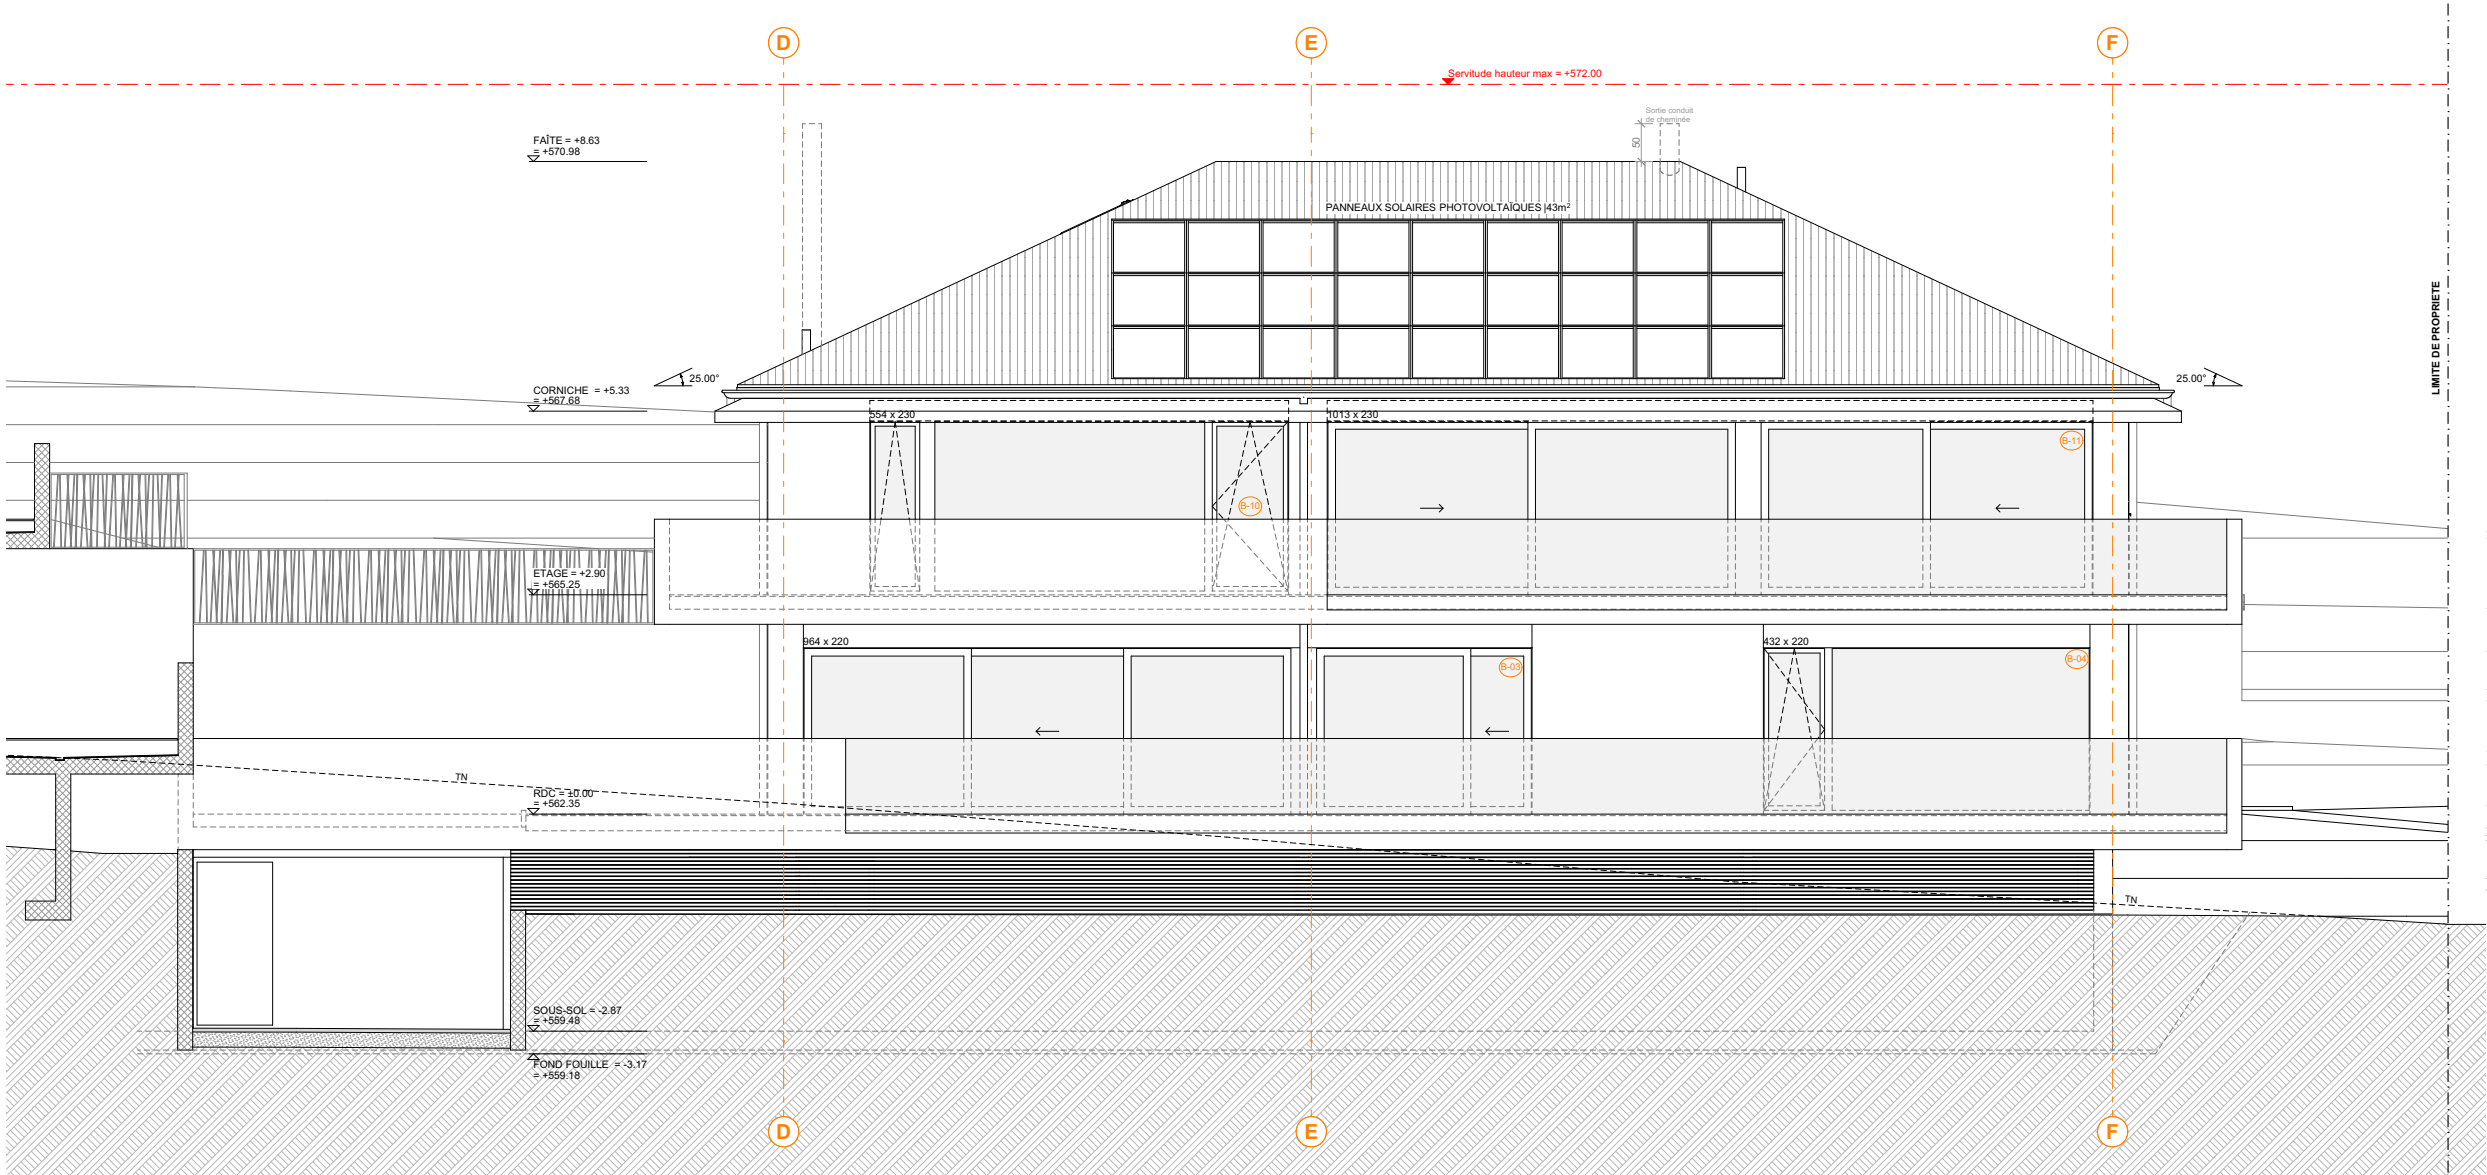

PLEIN LAC - MONT-SUR-ROLLE


Construction de 2 bâtiments avec 4 logements - Chemin des Vignettes I I85 MONT-SUR-ROLLE

FACADE EST

VILLA B EXE-13

ECHELLE : 1:100 DATE : 24.04.2023 / JB MODIF : 07.08.2023 / JB FORMAT : 42.00 x 29.70 NIVEAU 0 = 562.35 PARCELLE N° 65

coretra sa | route de st-cergue 311 | 1260 nyon | suisse | t +41 22 369 30 69 | info@coretra.ch | www.coretra.ch

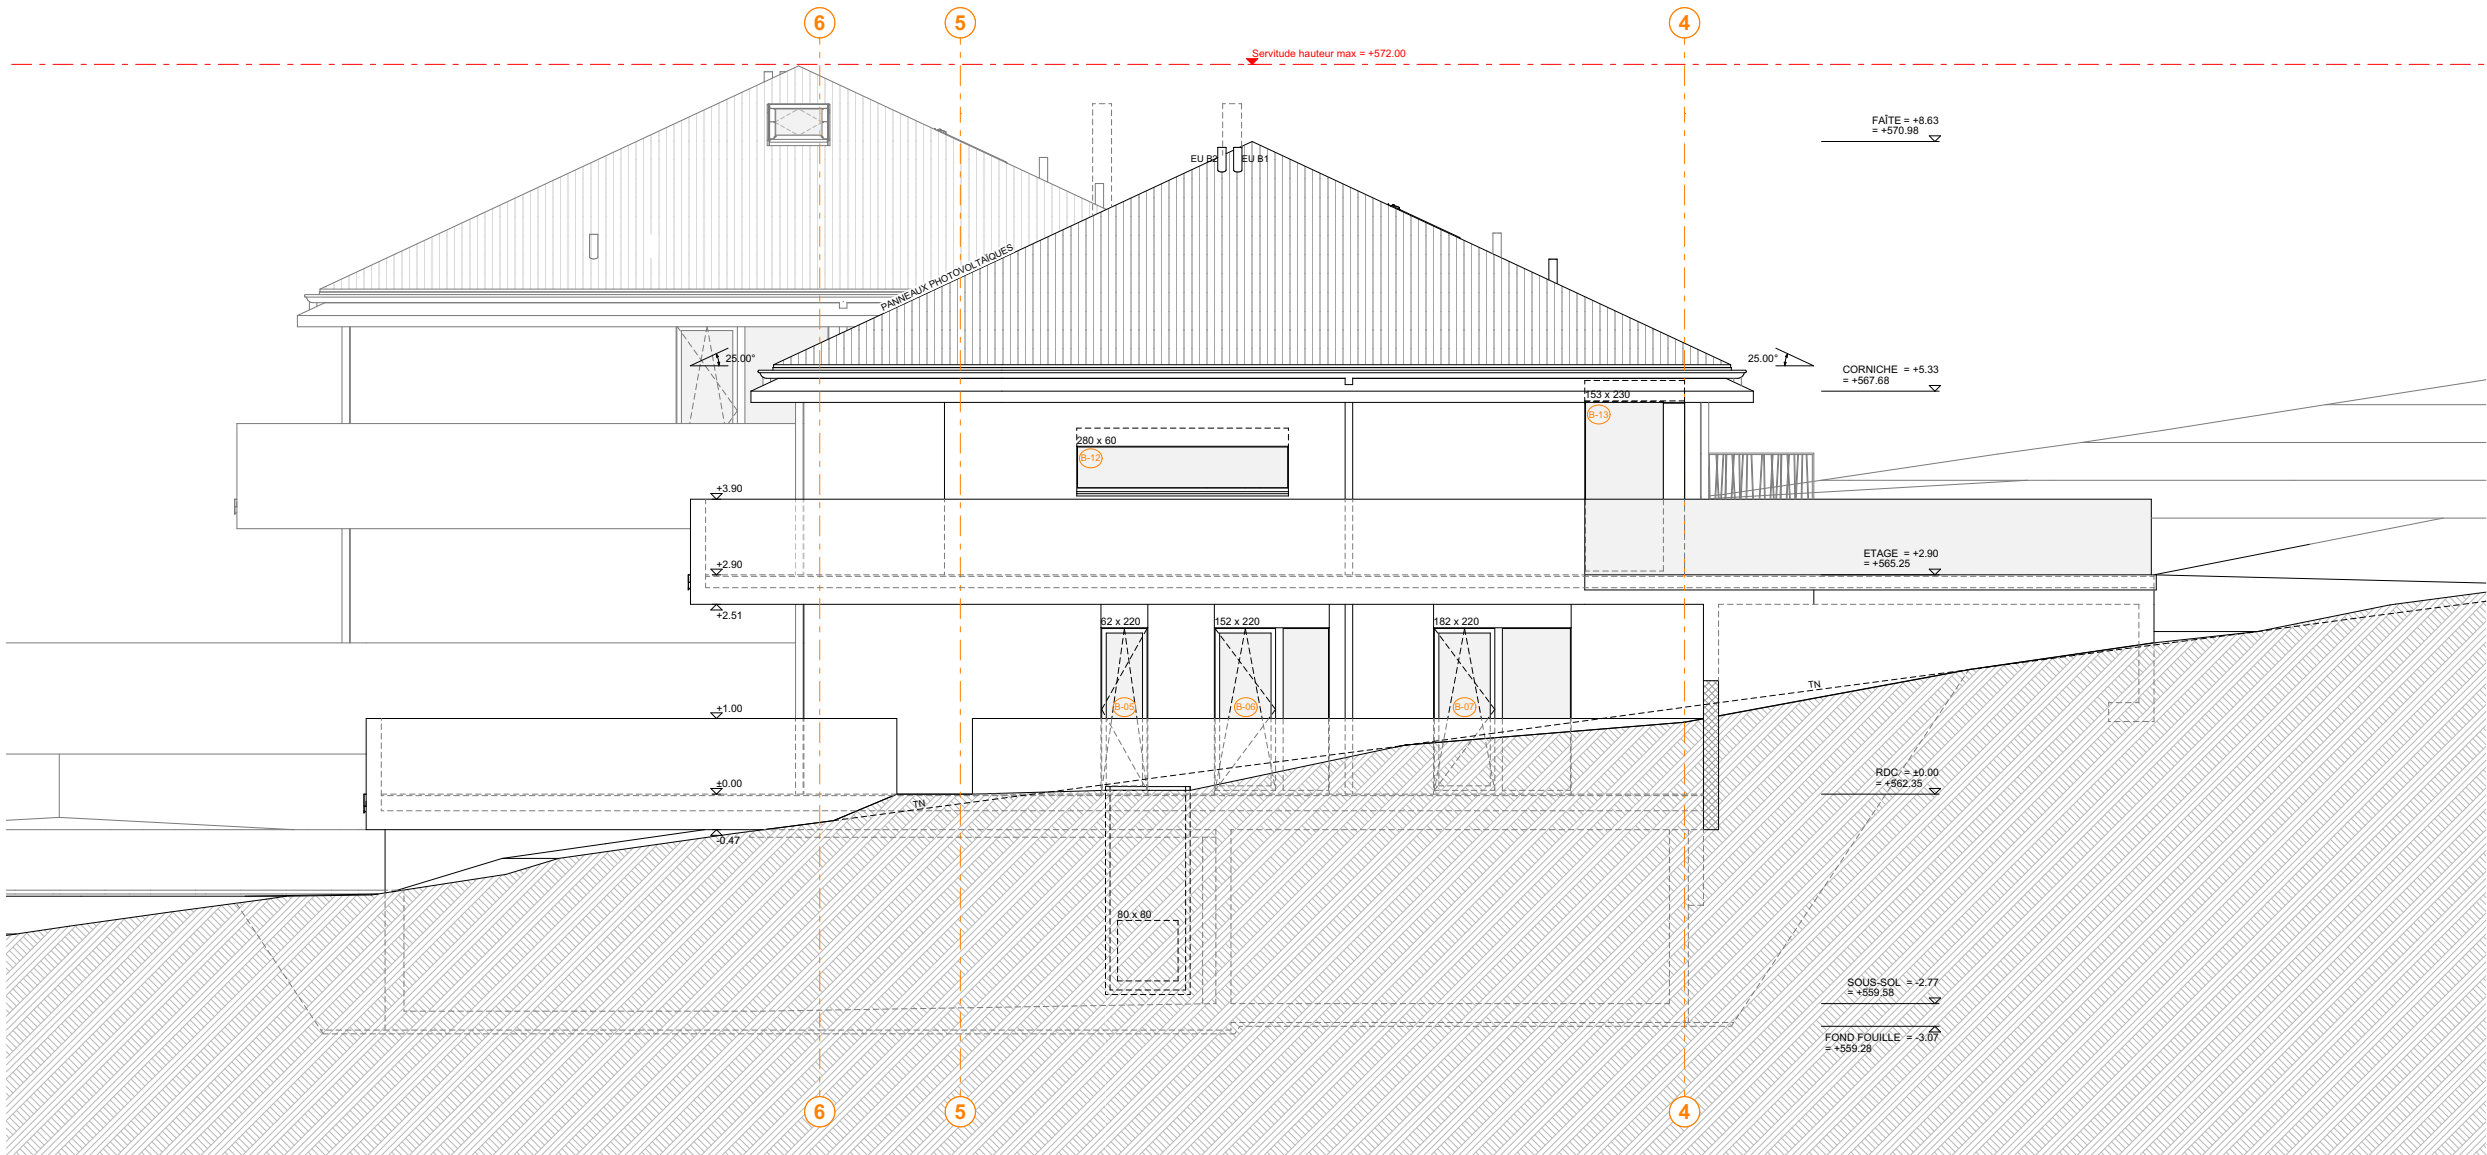

PLEIN LAC - MONT-SUR-ROLLE

Construction de 2 bâtiments avec 4 logements - Chemin des Vignettes I I 85 MONT-SUR-ROLLE

archit|coretra|ecture

FACADE OUEST

VILLA B EXE-I 4

ECHELLE : 1:100 DATE : 24.04.2023 / JB MODIF : 07.08.2023 / JB FORMAT : 42.00 x 29.70 NIVEAU 0 = 562.35 PARCELLE N° 65

coretra sa route de st-cergue 311 1260 nyon suisse t +41 22 369 30 69 info@coretra.ch www.coretra.ch

